


DETERMINAZIONE DEL RETICOLO IDRICO MINORE
 ai sensi delle d.g.r. n.7/7868 del 25-1-02, n.7/13950 del 1-8-03 e n.7/20552 del 11-2-05

**CARTA DI INDIVIDUAZIONE
 DELLE FASCE DI VINCOLO**

Elaborato	2
Scala	1:5.000
Stesura	dicembre 2007 maggio 2008

Studio GeA Geologi Associati
 Circolo di Architettura e Urbanistica
 Via Cassala, 20 - 20121 Milano (MI)
 Tel. 02/57501111 - Fax 02/57501112
 Dott. Geol. Stefano Fardelli

Adottato con	del	il Responsabile del Procedimento
Delibera del C.C. n.		
il Sindaco	il Segretario	

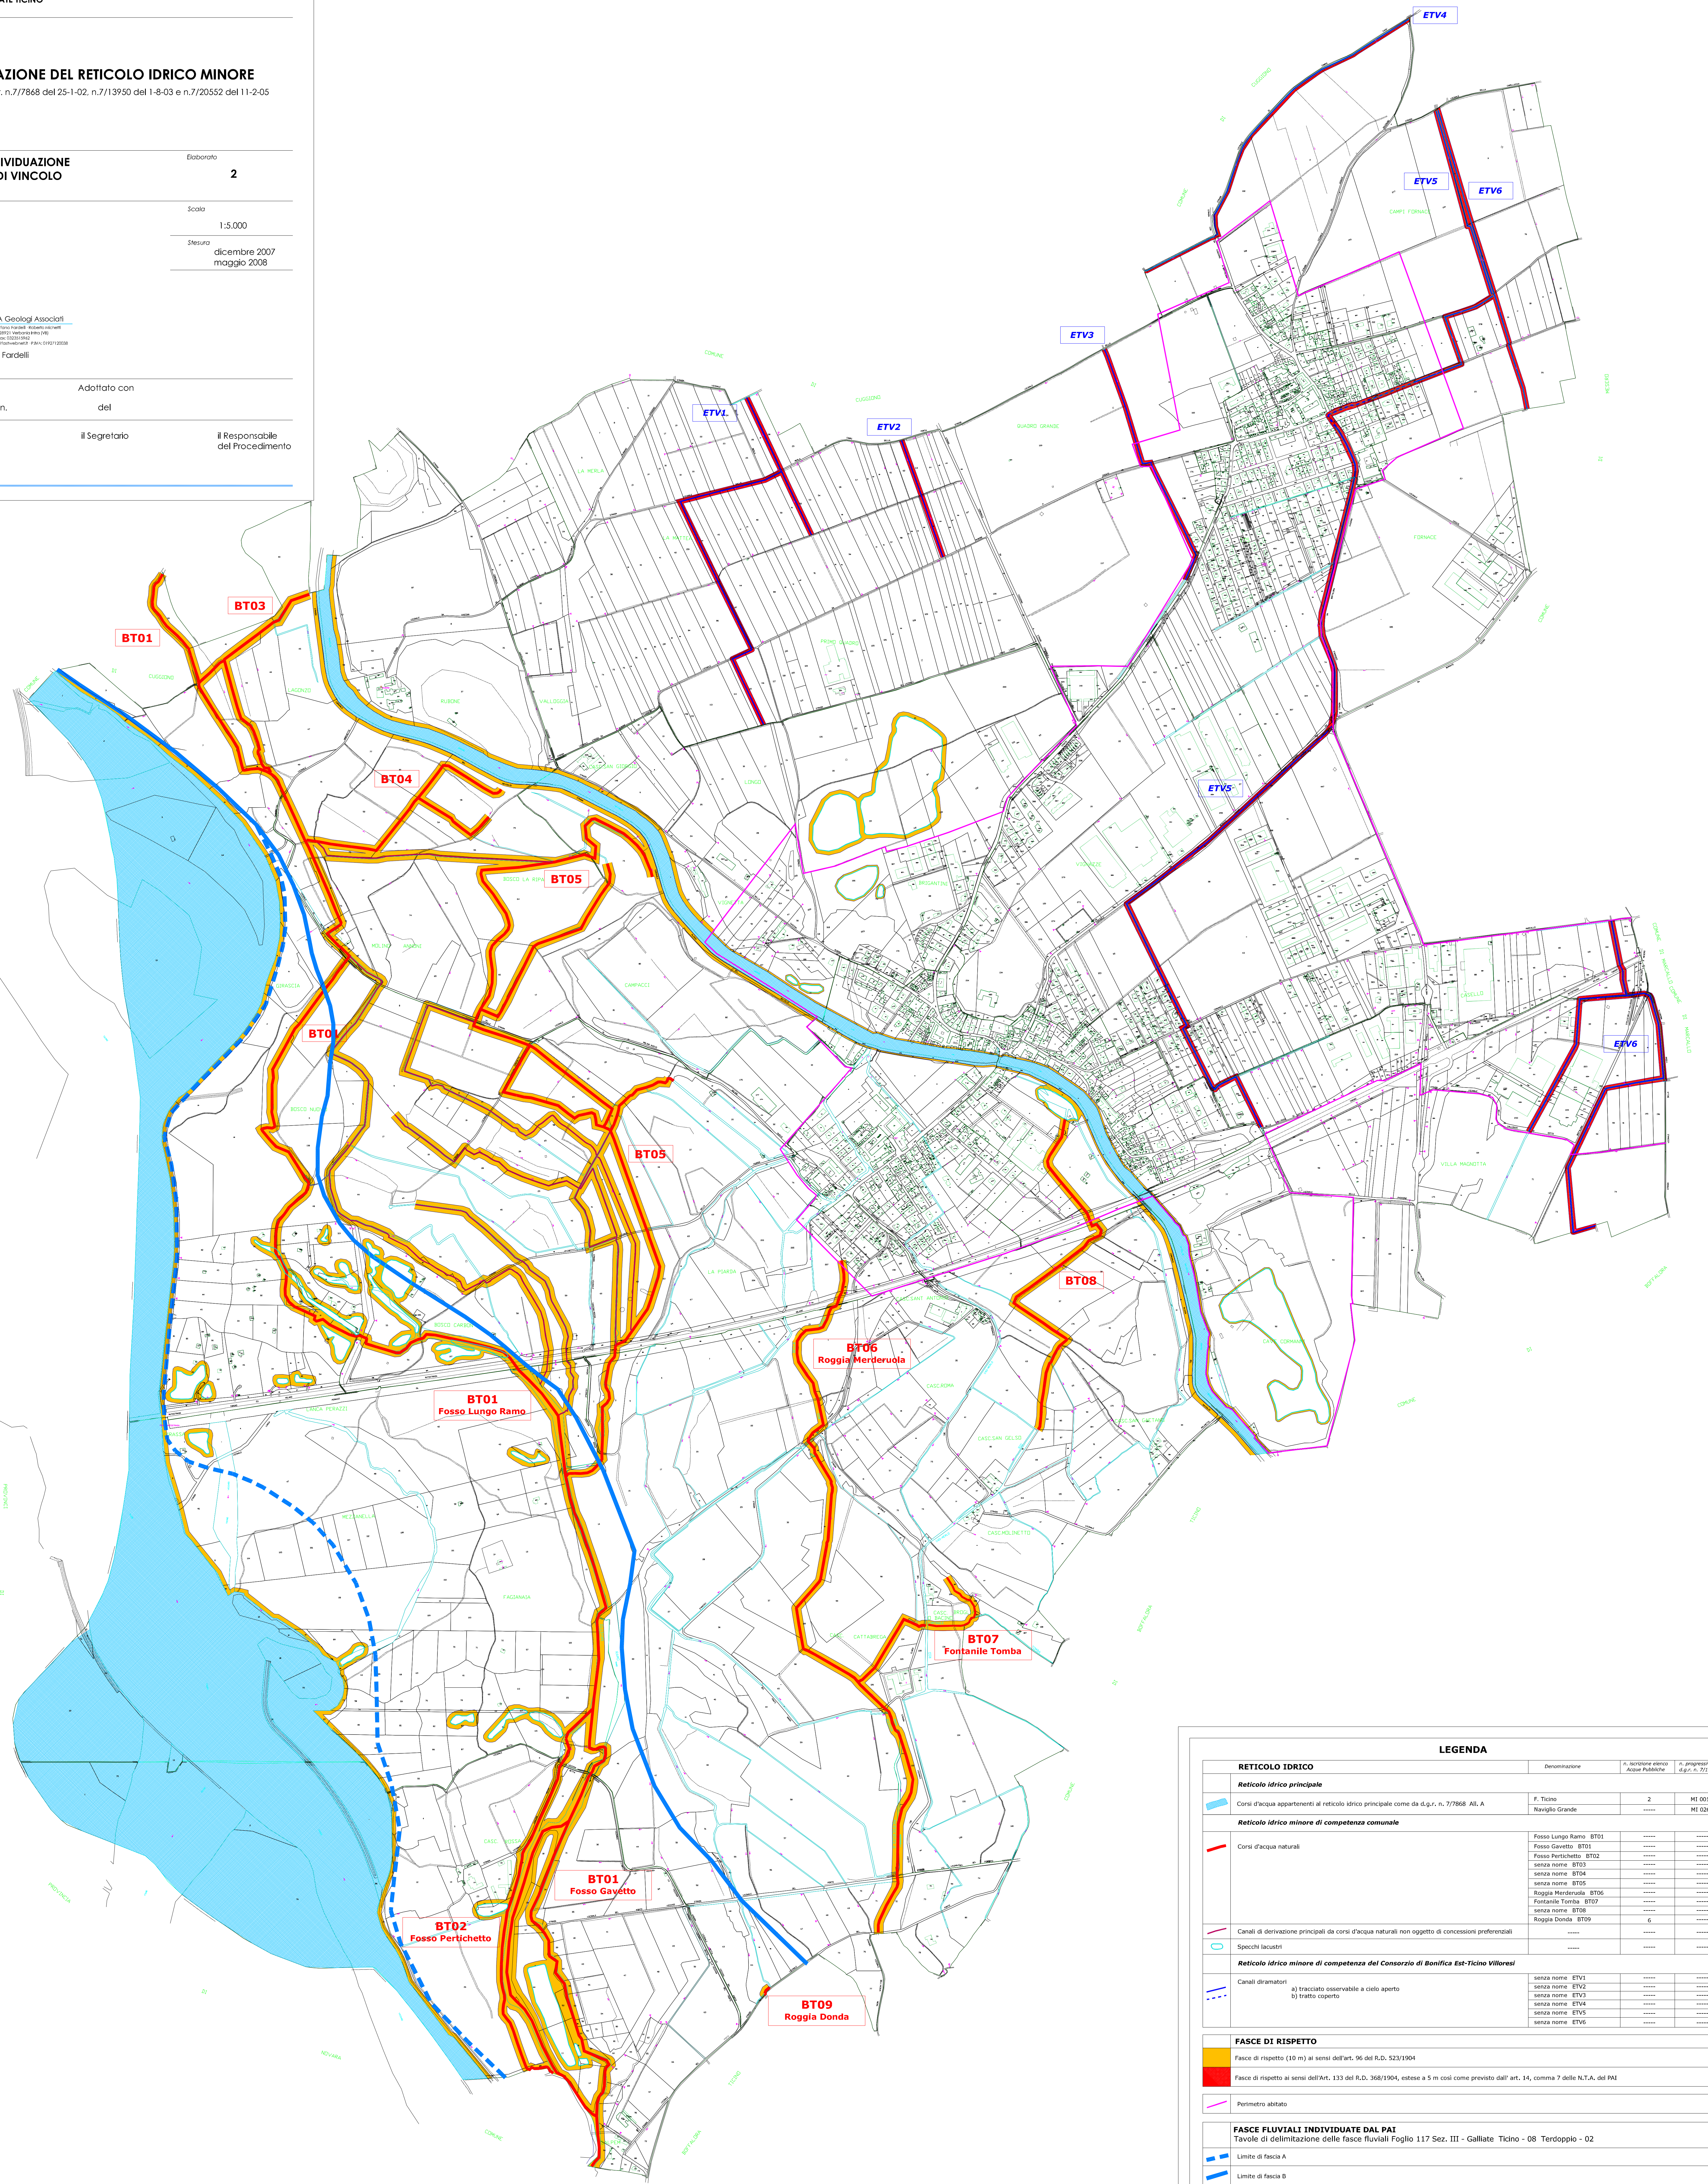

LEGENDA			
RETICOLO IDRICO	Denominazione	N. iscrizione elenco Acque Pubbliche	N. progressivo da d.g.r. n. 7/21989
RETICOLO IDRICO PRINCIPALE			
	Corsi d'acqua appartenenti al reticolo idrico principale come da d.g.r. n. 7/7868 All. A	F. Ticino	2 MI 001
		Naviglio Grande	MI 026
RETICOLO IDRICO MINORE DI COMPETENZA COMUNALE			
	Corsi d'acqua naturali	Fosso Lungo Ramo - BT01	MI 001
		Fosso Gavétto - BT01	MI 001
		Fosso Perlichetto - BT02	MI 001
		Fosso Perlichetto - BT03	MI 001
		senza nome - BT04	MI 001
		senza nome - BT05	MI 001
		Roggia Merderuola - BT06	MI 001
		Fontanile Tomba - BT07	MI 001
		senza nome - BT08	MI 001
		Roggia Donda - BT09	MI 001
	Canali di derivazione principali da corsi d'acqua naturali non oggetto di concessioni preferenziali	MI 001	MI 001
	Specchi lacustri	MI 001	MI 001
RETICOLO IDRICO MINORE DI COMPETENZA DEL CONSORZIO DI BONIFICA EST-TICINO VILLORESI			
	Canali d'irrigazione	senza nome - ETV1	MI 001
	a) tracciato osservabile a cielo aperto	senza nome - ETV2	MI 001
	b) tratto coperto	senza nome - ETV3	MI 001
		senza nome - ETV4	MI 001
		senza nome - ETV5	MI 001
		senza nome - ETV6	MI 001
FASCE DI RISPETTO			
	Fasce di rispetto (10 m) ai sensi dell'art. 96 del R.D. 523/1904		
	Fasce di rispetto ai sensi dell'Art. 133 del R.D. 368/1904, estese a 5 m così come previsto dall' art. 14, comma 7 delle N.T.A. del PAI		
	Perimetro abitato		
FASCE FLUVIALI INDIVIDUATE DAL PAI			
Tavole di delimitazione delle fasce fluviali Foglio 117 Sez. III - Galliate Ticino - 08 Terdoppio - 02			
	Limite di fascia A		
	Limite di fascia B		