


LEGENDA:

AREE PUBBLICHE E DI INTERESSE GENERALE:

- Sigle blu = Esistente
- Sigle rosse = Progetto
- Aree per attrezzature e servizi sociali
 - Aree per attrezzature scolastiche (M) - Asilo nido;
 - Scuola materna; SE - Scuola elementare;
 - SM - Scuola media)
 - Aree per attrezzature di interesse generale (IG)
 - Aree per spazi pubblici a parco, per il gioco, lo sport,
 - (PSS) fiere e mercati (FM)
 - Aree destinate a parcheggio pubblico (P)
- Aree per attrezzature cimiteriali
- Aree per verde e parcheggi a servizio delle zone produttive
- Corsi d'acqua
- Perimetro L.C.
- Elettrodotto
- Oleodotito

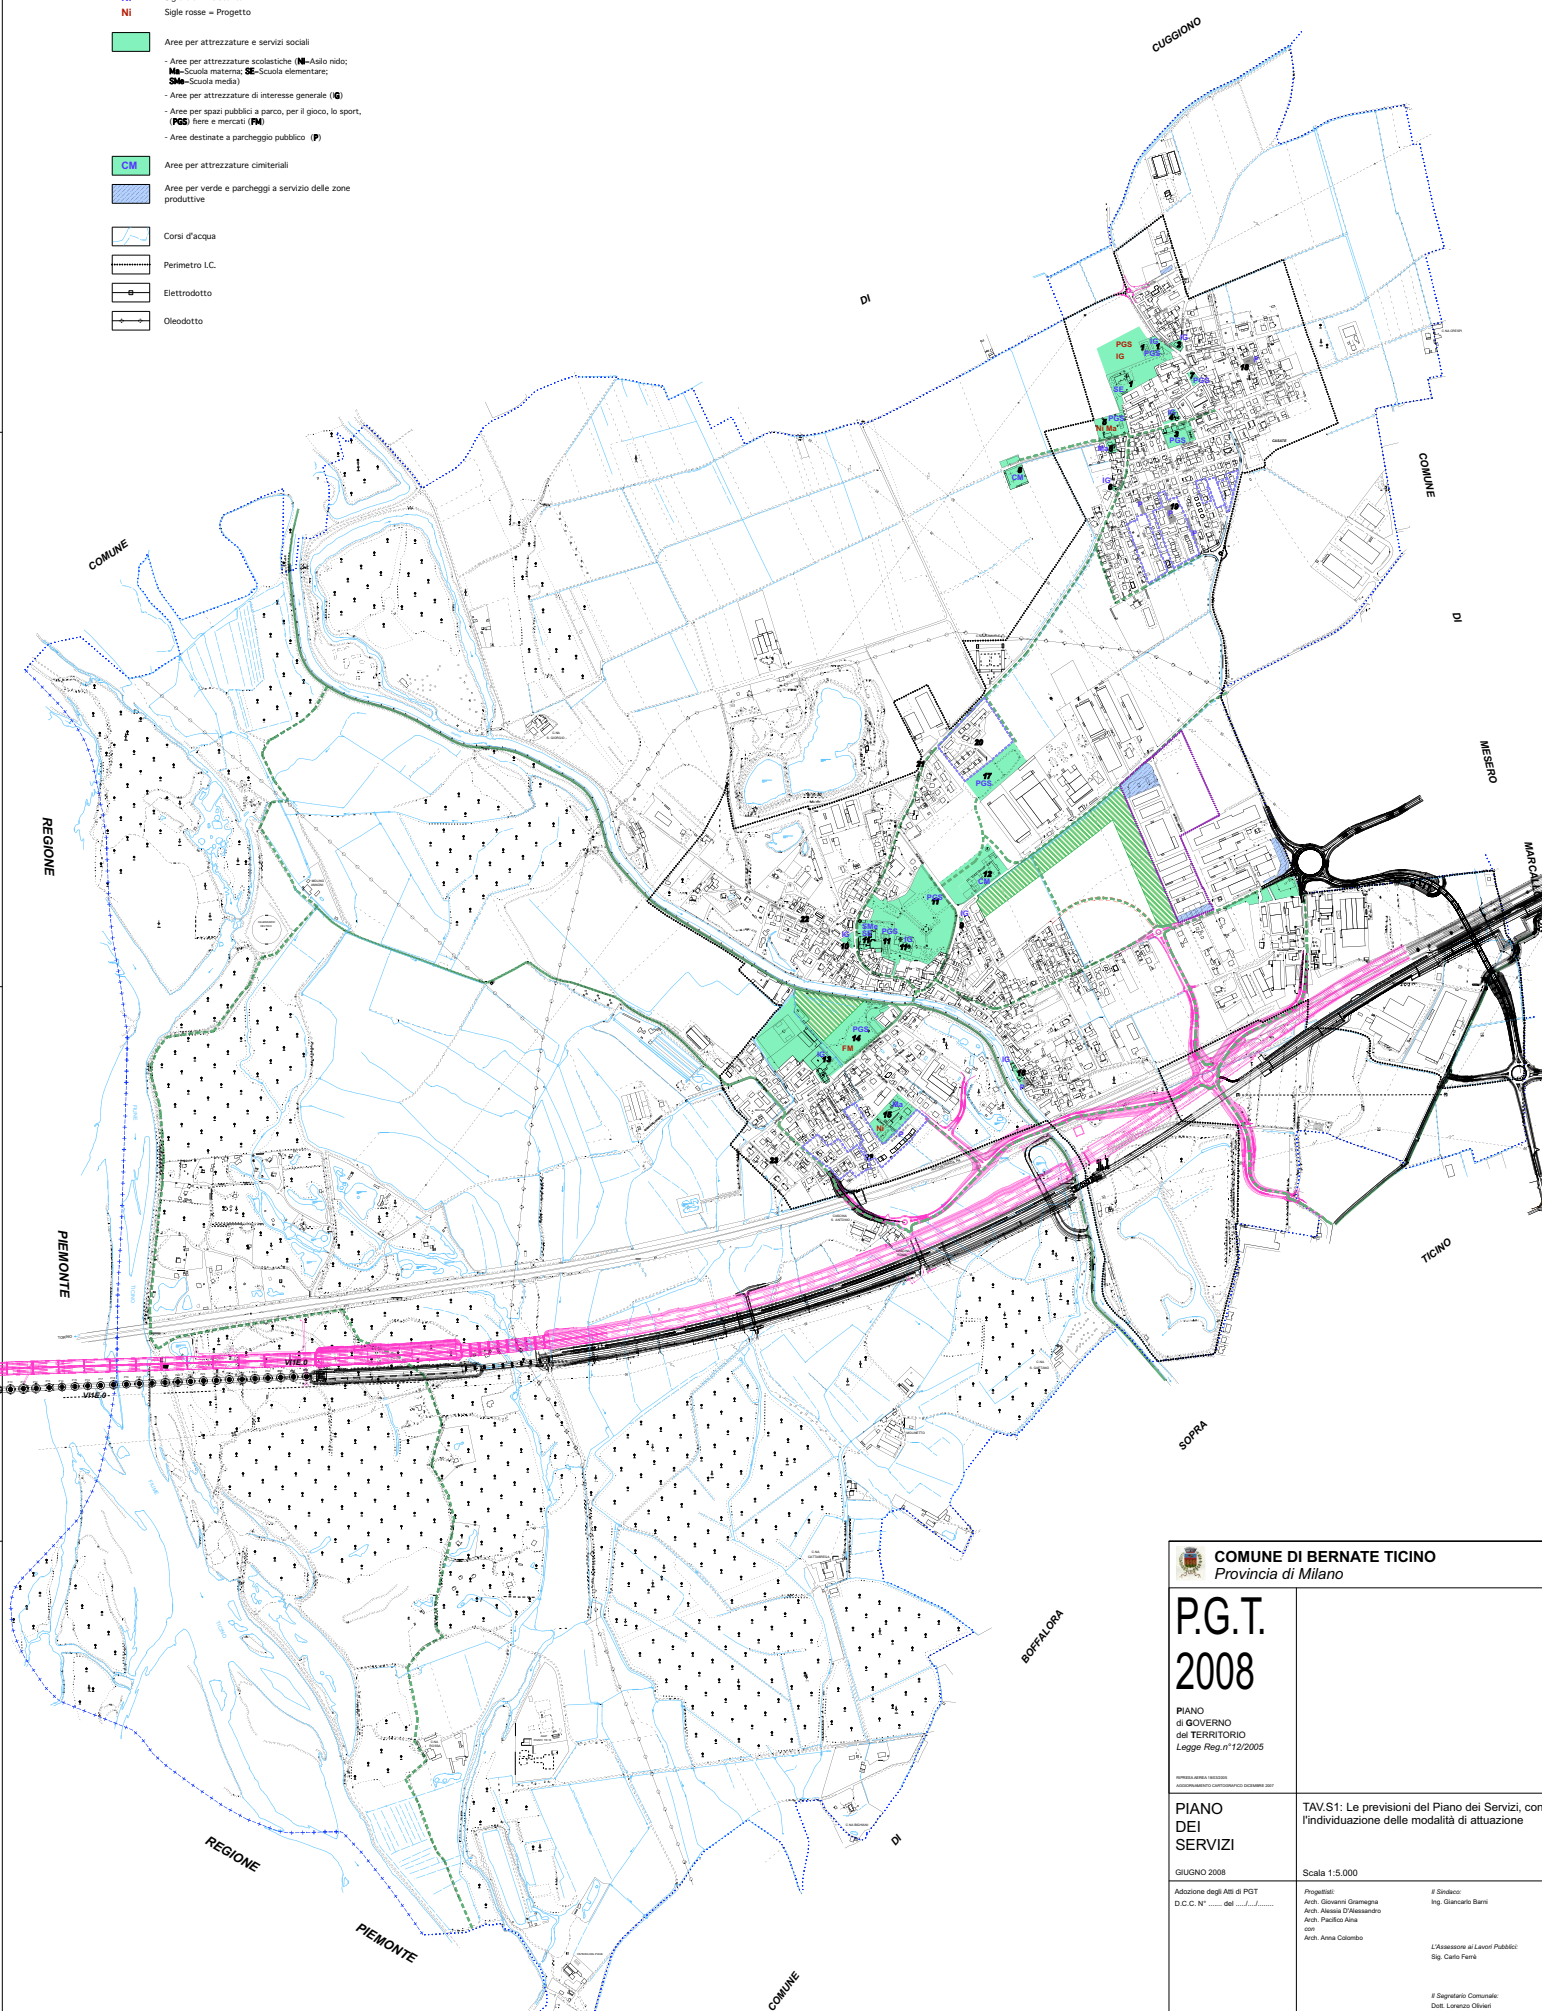

COMUNE DI BERNATE TICINO Provincia di Milano	
<h1 style="margin: 0;">P.G.T. 2008</h1>	
PIANO di GOVERNO del TERRITORIO Legge Reg. n° 12/2005	
PIANO DEI SERVIZI GIUGNO 2008 Adozione degli Atti di PGT D.C.C. N° _____ del _____	TAV.S1: Le previsioni del Piano dei Servizi, con l'individuazione delle modalità di attuazione Scala 1:5.000 Progettisti: Arch. Giovanni Gramaglia Arch. Alessia D'Assandro Arch. Pacifico Ansa con Arch. Anna Colombo
Il Sindaco: Ing. Giancarlo Bani	
L'Assessorato ai Lavori Pubblici: Sig. Carlo Fani	
Il Segretario Comunale: Dott. Lorenzo Olivieri	
Il Responsabile Unico del Procedimento: Arch. Debora Albertini	