


Scala di riferimento 1:5000

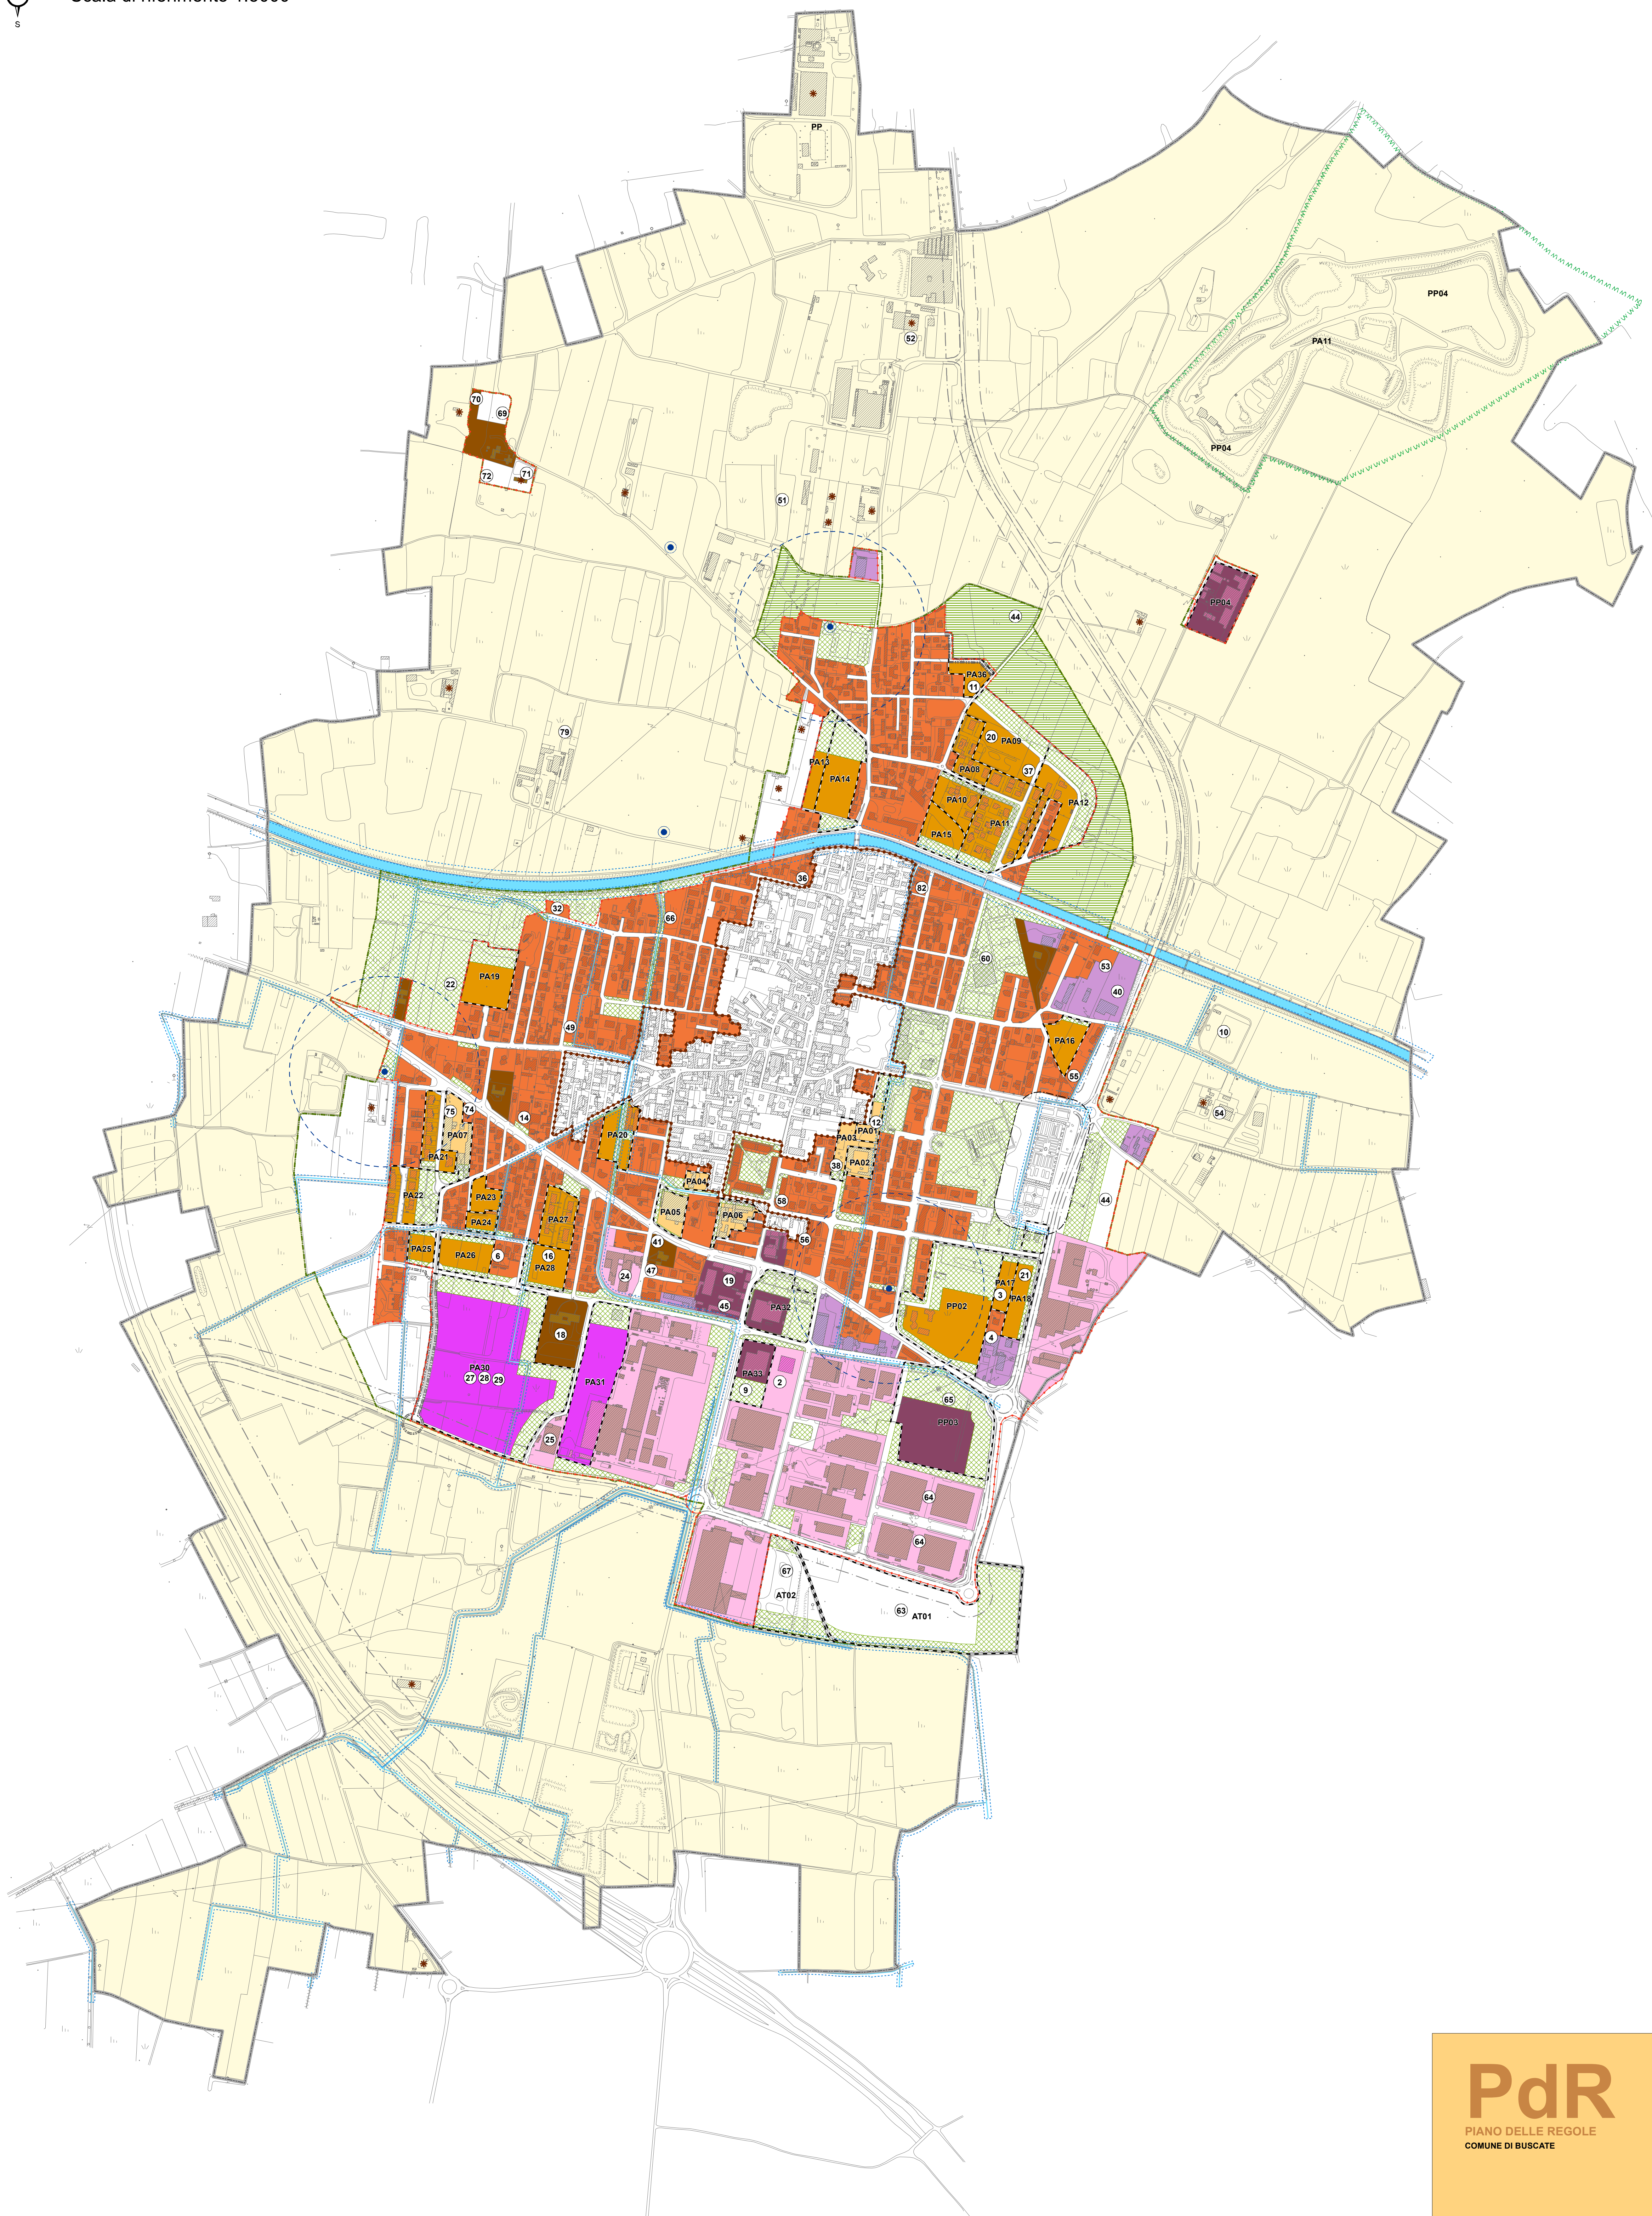

**Legenda**

**Ambiti della città**

- ARC1 - Ambito Residenziale Consolidato di Riqualificazione Urbana
- ARC2 - Ambito Residenziale di Completamento del Tessuto Urbano Consolidato
- ARC3 - Ambito Residenziale con Ville e Parchi di Pregio
- ARE1 - Ambito Residenziale di Espansione
- APIC1 - Ambito Produttivo Industriale di Completamento del Tessuto Urbano Consolidato
- APAC2 - Ambito Produttivo Artigianale di Completamento del Tessuto Urbano Consolidato
- APE3 - Ambito Produttivo Artigianale e Industriale di Espansione
- ATE4 - Ambito Terziario
- AA1 - Ambito Agricolo
- \* Edifici non destinati ad attività agricola
- ASRA - Ambito di Riqualificazione Ambientale
- AS1 - Ambito dei Servizi
- Ambiti della pianificazione attuativa
- Nuovi tracciati stradali


**Il sistema dei vincoli e delle zone di rispetto**

- Zona di rispetto cimiteriale
- Zona di rispetto stradale
- Zona di rispetto pozzi acqua potabile
- Zona di rispetto sistema del reticolo idrico
- Zona di Iniziativa Comunale - PTCP Parco Lombardo della Valle del Ticino  
D.G.R. 7/5983 del 2001 - art.12
- Zone esterne all'I.C. - PTCP Parco Lombardo della Valle del Ticino  
D.G.R. 7/5983 del 2001 (per azionamento completo rif. tav. n. 2.7 "Vincoli sovraordinati e amministrativi" del DDP)
- Perimetro del Piano Provinciale Cave
- Perimetro ASC - Ambito Storico Originario Consolidato
- Perimetro del tessuto urbano consolidato
- Confine comunale

**Il sistema delle acque**

- Canale Villoresi
- Reticolo idrico minore
- Pozzi per emungimento acqua potabile

**PdR**  
PIANO DELLE REGOLE  
COMUNE DI BUSCATE

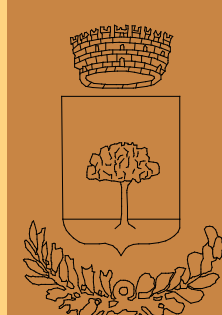

**TAV 1.4**

**QUADRO GENERALE**

MODIFICATO A SEGUITO DELL'ACCOLGIMENTO DELLE OSSERVAZIONI  
CON INDICAZIONI DELLE OSSERVAZIONI PERVENUTE  
Scala 1: 5000

Delibera di adozione del Consiglio Comunale n° 51 del 23.11.2011

Delibera di approvazione del Consiglio Comunale n°..... del.....

Publicazione BURL n°..... del.....

SINDACO  
Marina Teresa Pisoni

ASSESSORE ALL'URBANISTICA  
ing. F. Parlatore

RESPONSABILE PROCEDIMENTO  
ing. G. Pisoni

PROGETTISTI  
arch. G. Volpi, arch. E. Solomatin

COLLABORATORI  
arch. R. Bianchi, ing. A. Colombo

V.A.S.  
arch. G. Baldiszone