


INQUADRAMENTO DEL TERRITORIO COMUNALE

PIANO REGOLATORE CIMITERIALE
COMUNE DI CASTANO PRIMO


ALLEGATO B

PROGETTO	COMMITTENTE:
Piano Regolatore Cimiteriale Settembre 2012	Comune di Castano Primo presso Villa Rusconi Corso Roma 20022 - Castano Primo (MI)

INQUADRAMENTO DELL'AREA CIMITERIALE NEL TERRITORIO COMUNALE

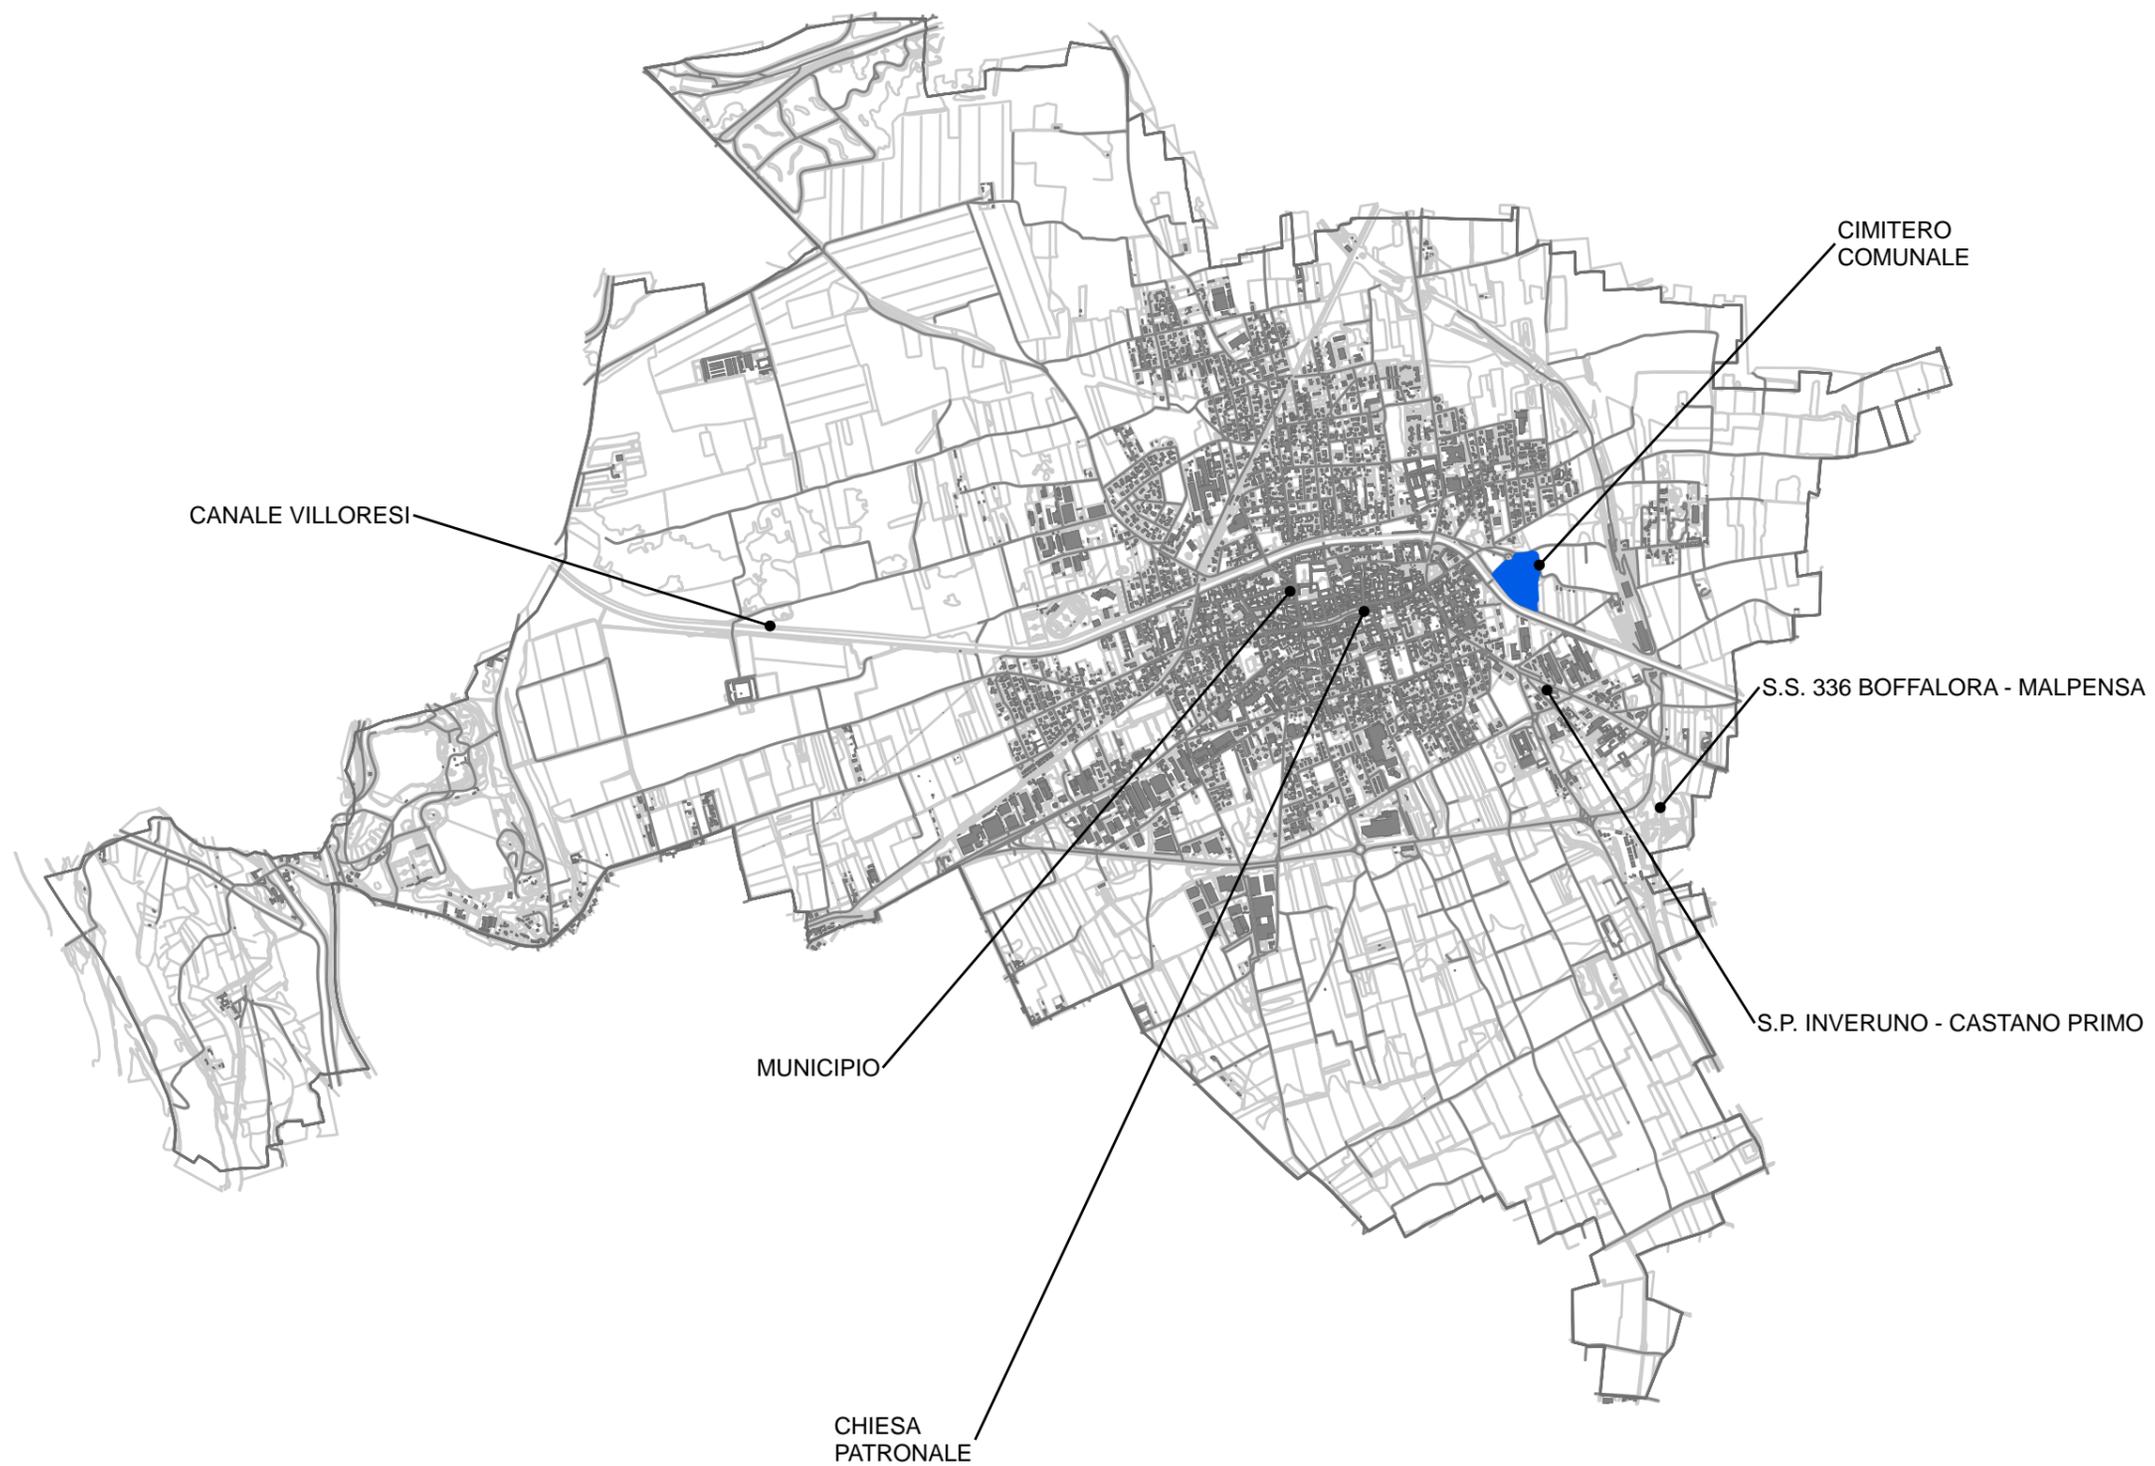

COMUNE DI CASTANO PRIMO
Provincia di Milano

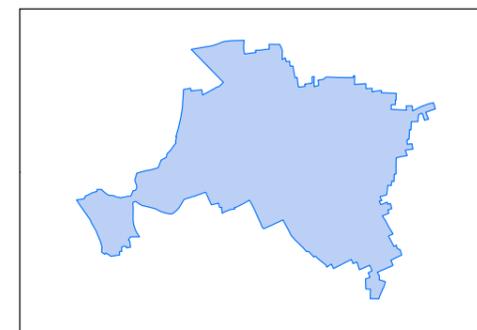

COMUNE DI CASTANO PRIMO
INQUADRAMENTO NEL TERRITORIO COMUNALE

PIANO REGOLATORE CIMITERIALE
ALLEGATO B

LEGENDA:

- CONFINE
- CIMITERO
- VIARIO
- EDIFICI
- PERTINENZE

