

**N.T.A. PTCP MILANO - art. 36 : Centri storici e nuclei di antica formazione**



*PTCP - centri storici e nuclei di antica formazione*



*PGT - Nuclei di antica formazione*




Foglio di inquadramento territoriale

AMBITI CHE CONSERVANO  
CARATTERI MORFOLOGICI E  
TIPOLOGICI DEI NUCLEI DI  
ANTICA FORMAZIONE

EDIFICI AVULSI DAL CONTESTO  
DEL TESSUTO DEI NUCLEI DI  
ANTICA FORMAZIONE

AMBITI RECENTEMENTE  
OGGETTO DI SOSTITUZIONE  
EDILIZIA

EDIFICI AVULSI DAL CONTESTO  
DEL TESSUTO DEI NUCLEI DI  
ANTICA FORMAZIONE

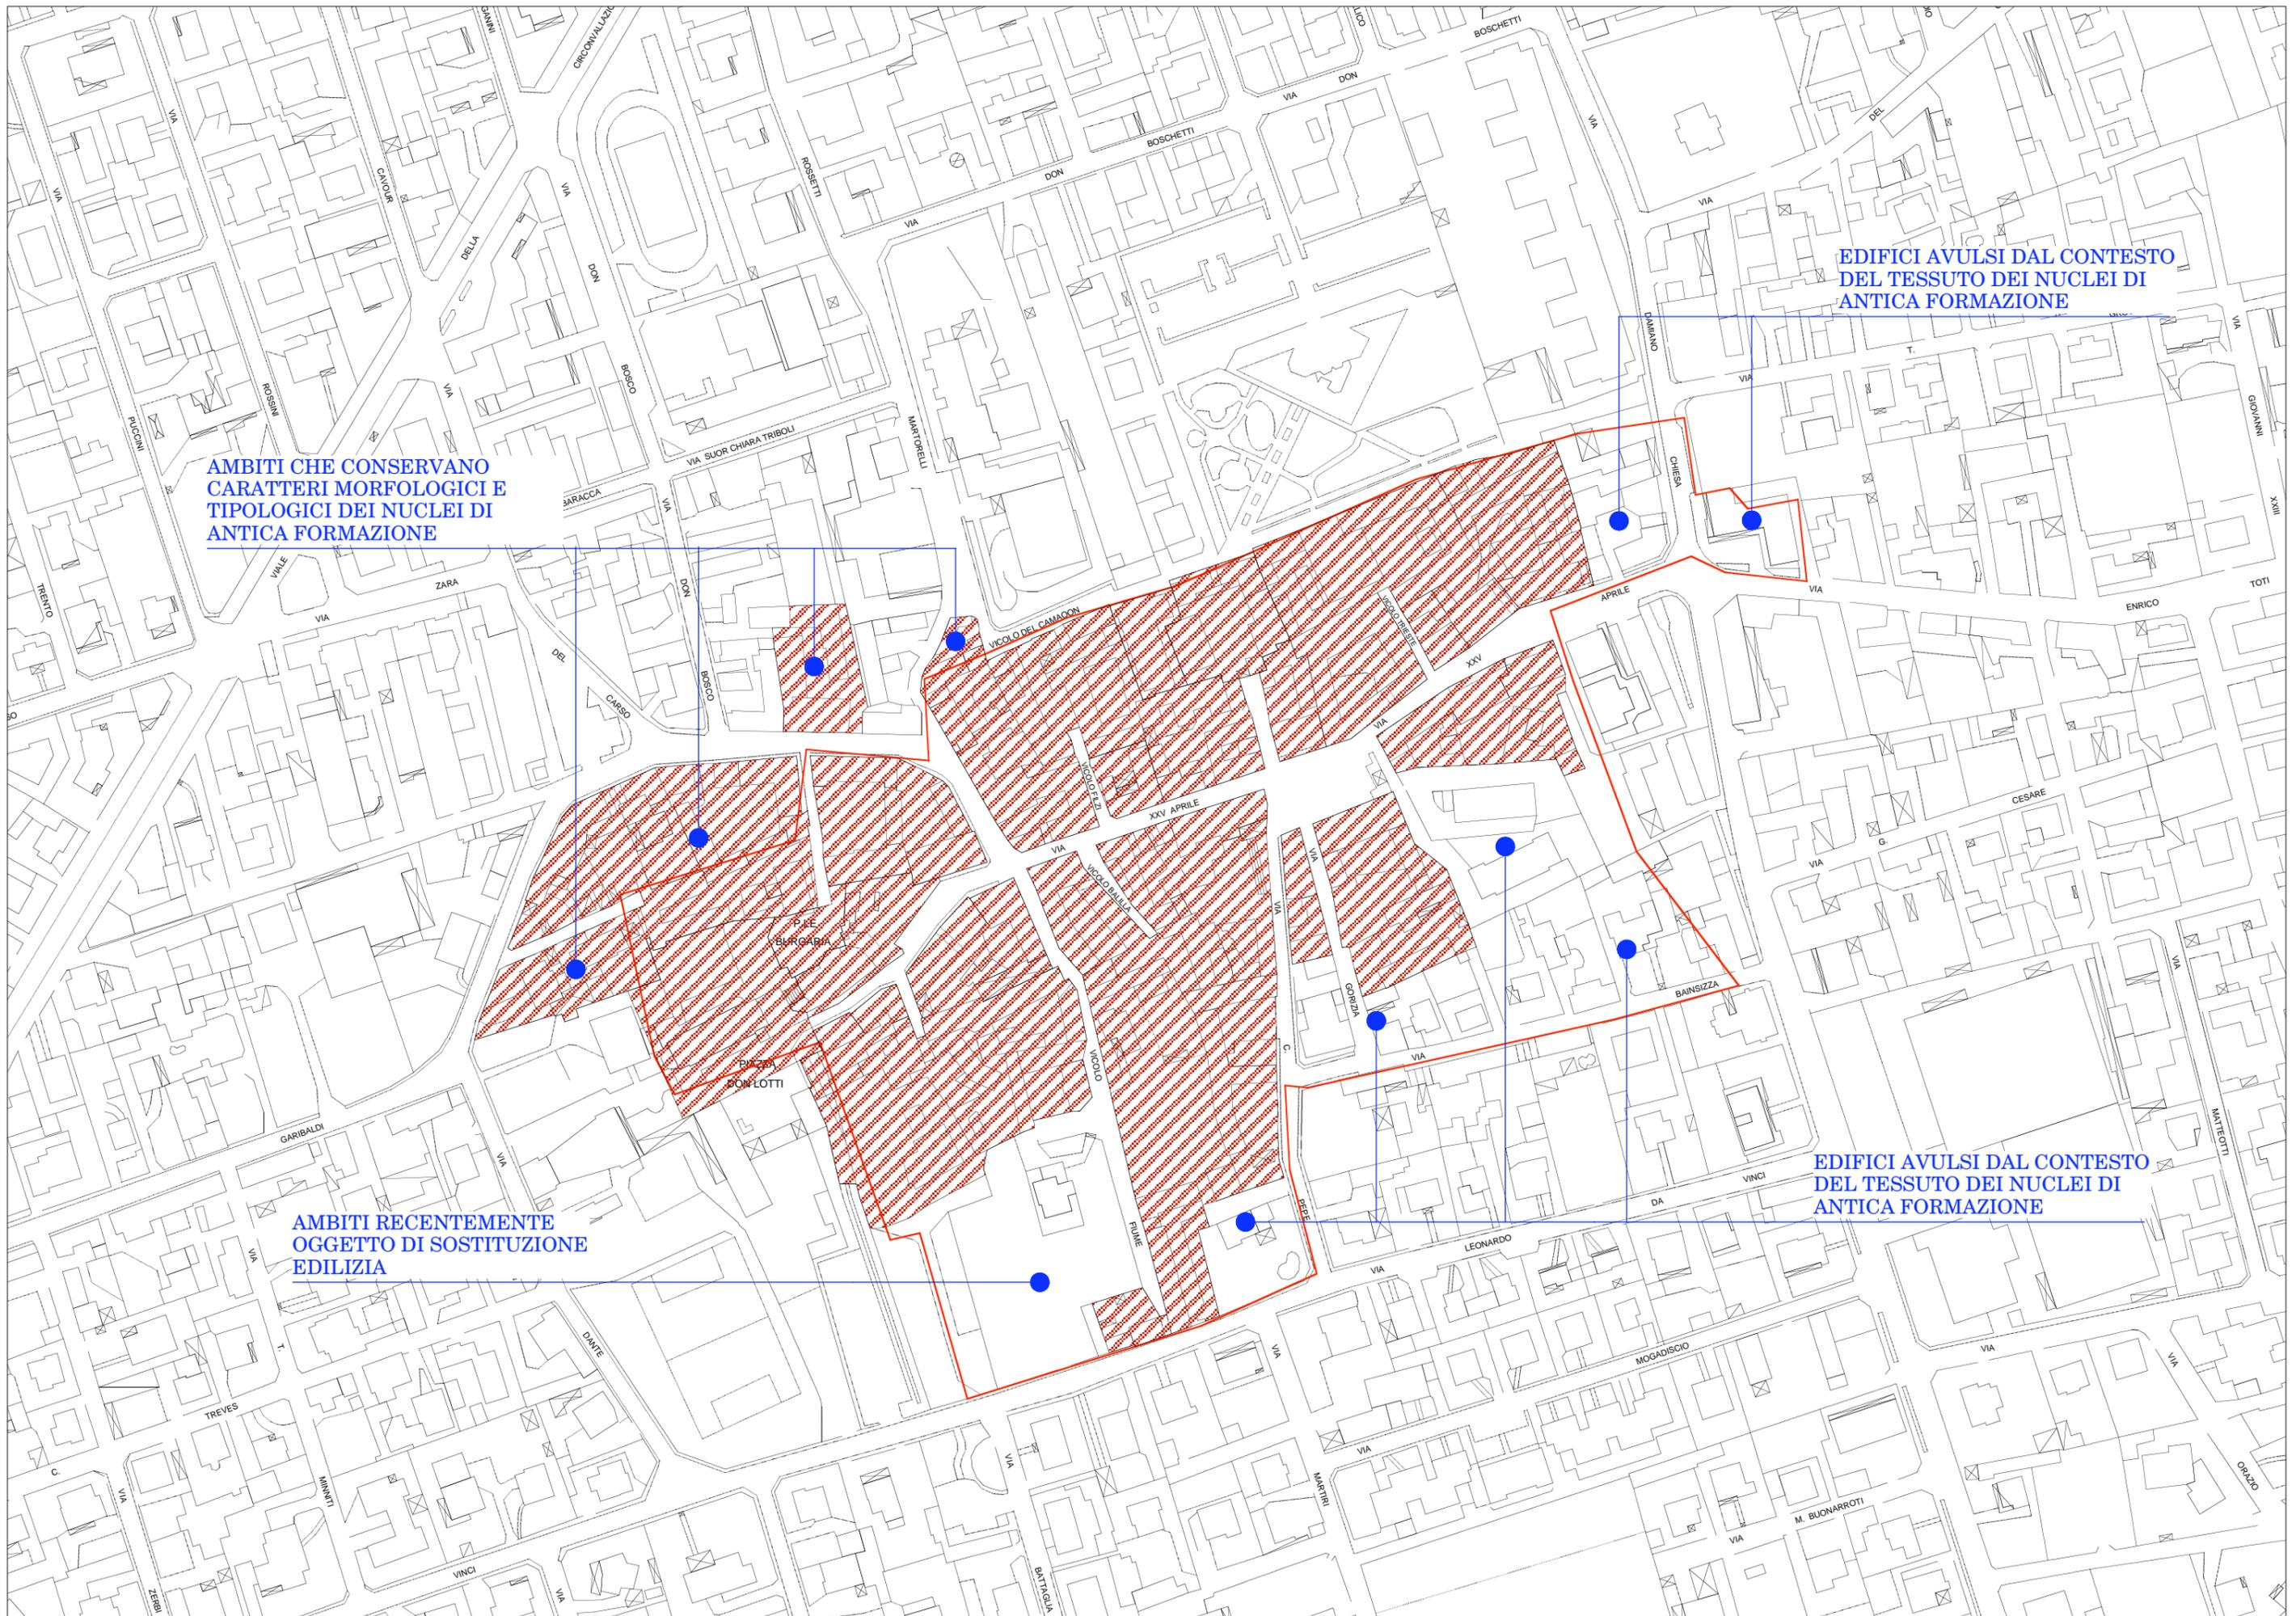

**N.T.A. PTCP MILANO - art. 37 : Comparti storici al 1930**  
**art. 39 : Elementi storico - architettonici**

 *PTCP - elementi storico architettonici*


 *PTCP - comparti storici 1930*

 *PGT - Beni monumentali*



Foglio di inquadramento territoriale

EDIFICIO  
RECENTEMENTE  
OGGETTO DI  
SOSTITUZIONE  
EDILIZIA

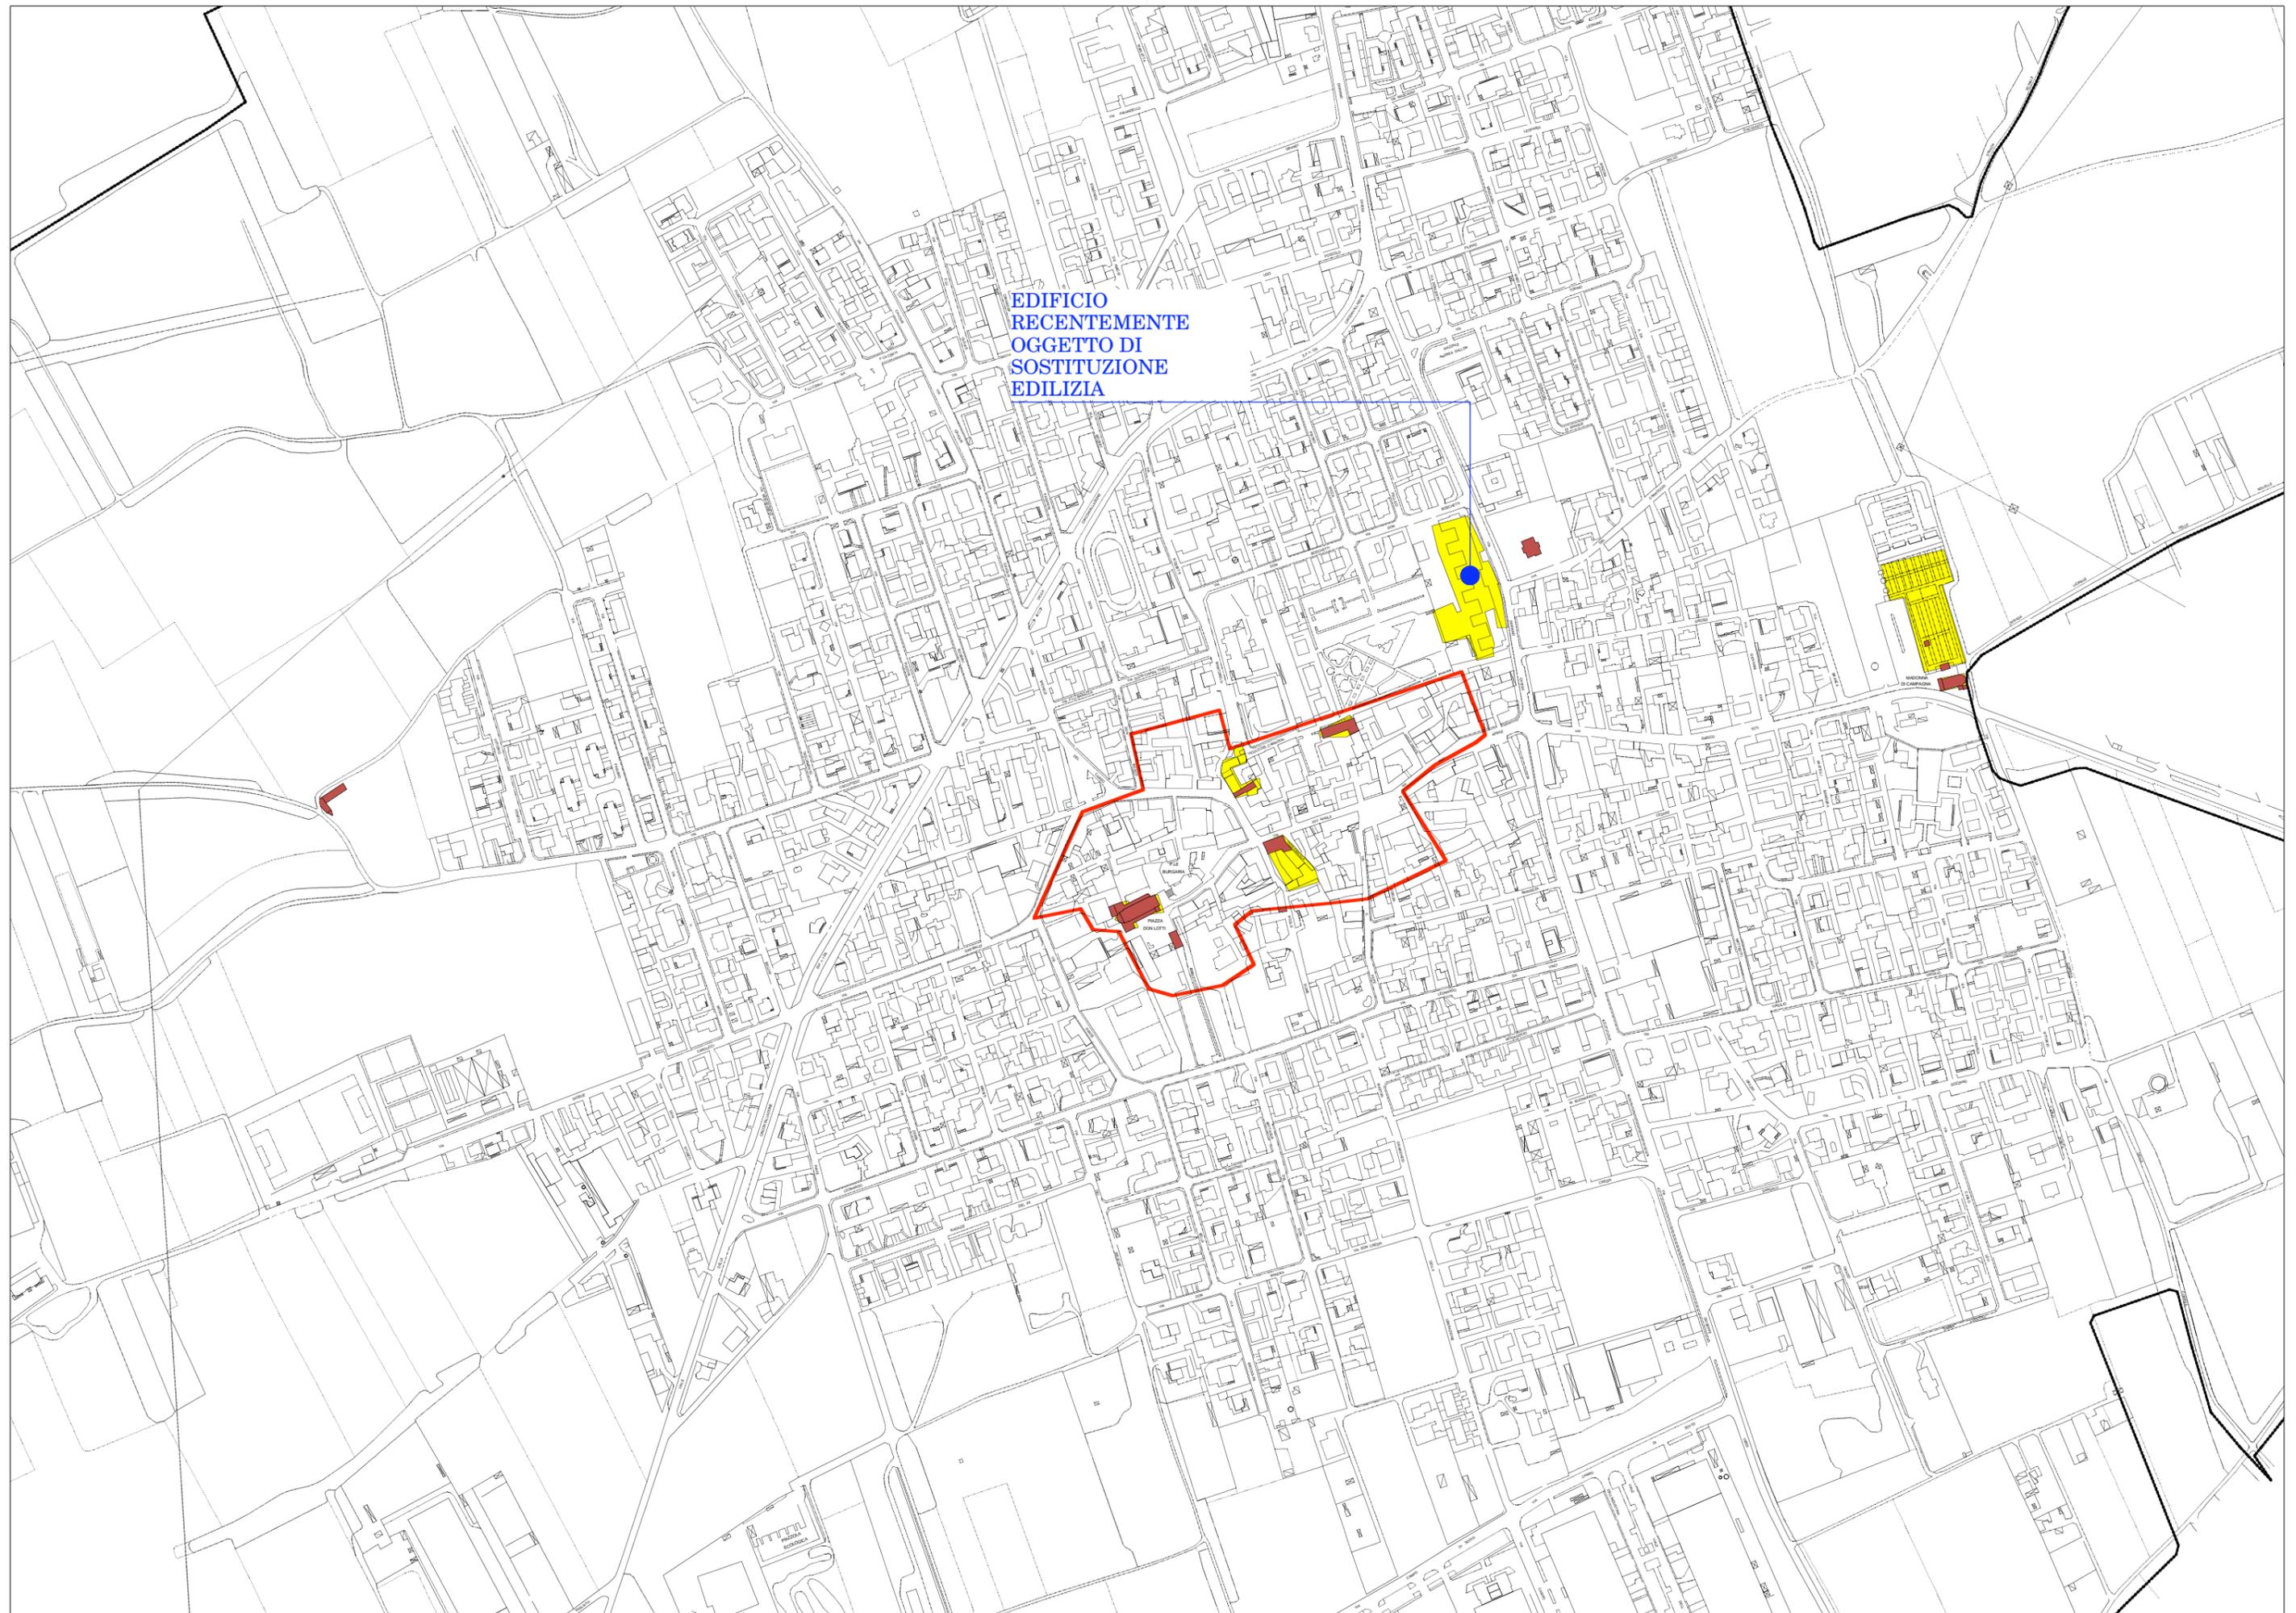

**N.T.A. PTCP MILANO - art. 58 : corridoi ecologici**  
**art. 59 : varchi funzionali ai corridoi ecologici**  
**art. 61 : zone extraurbane in cui attivare il consolidamento ecologico**



*PTCP - corridoi ecologici*



*PTCP - varchi*



*PTCP - Zone in cui attivare il consolidamento ecologico*




*PTCP - situazione puntuale di maggiore criticità strategica*



*PGT - corridoi ecologici*



Foglio di inquadramento territoriale

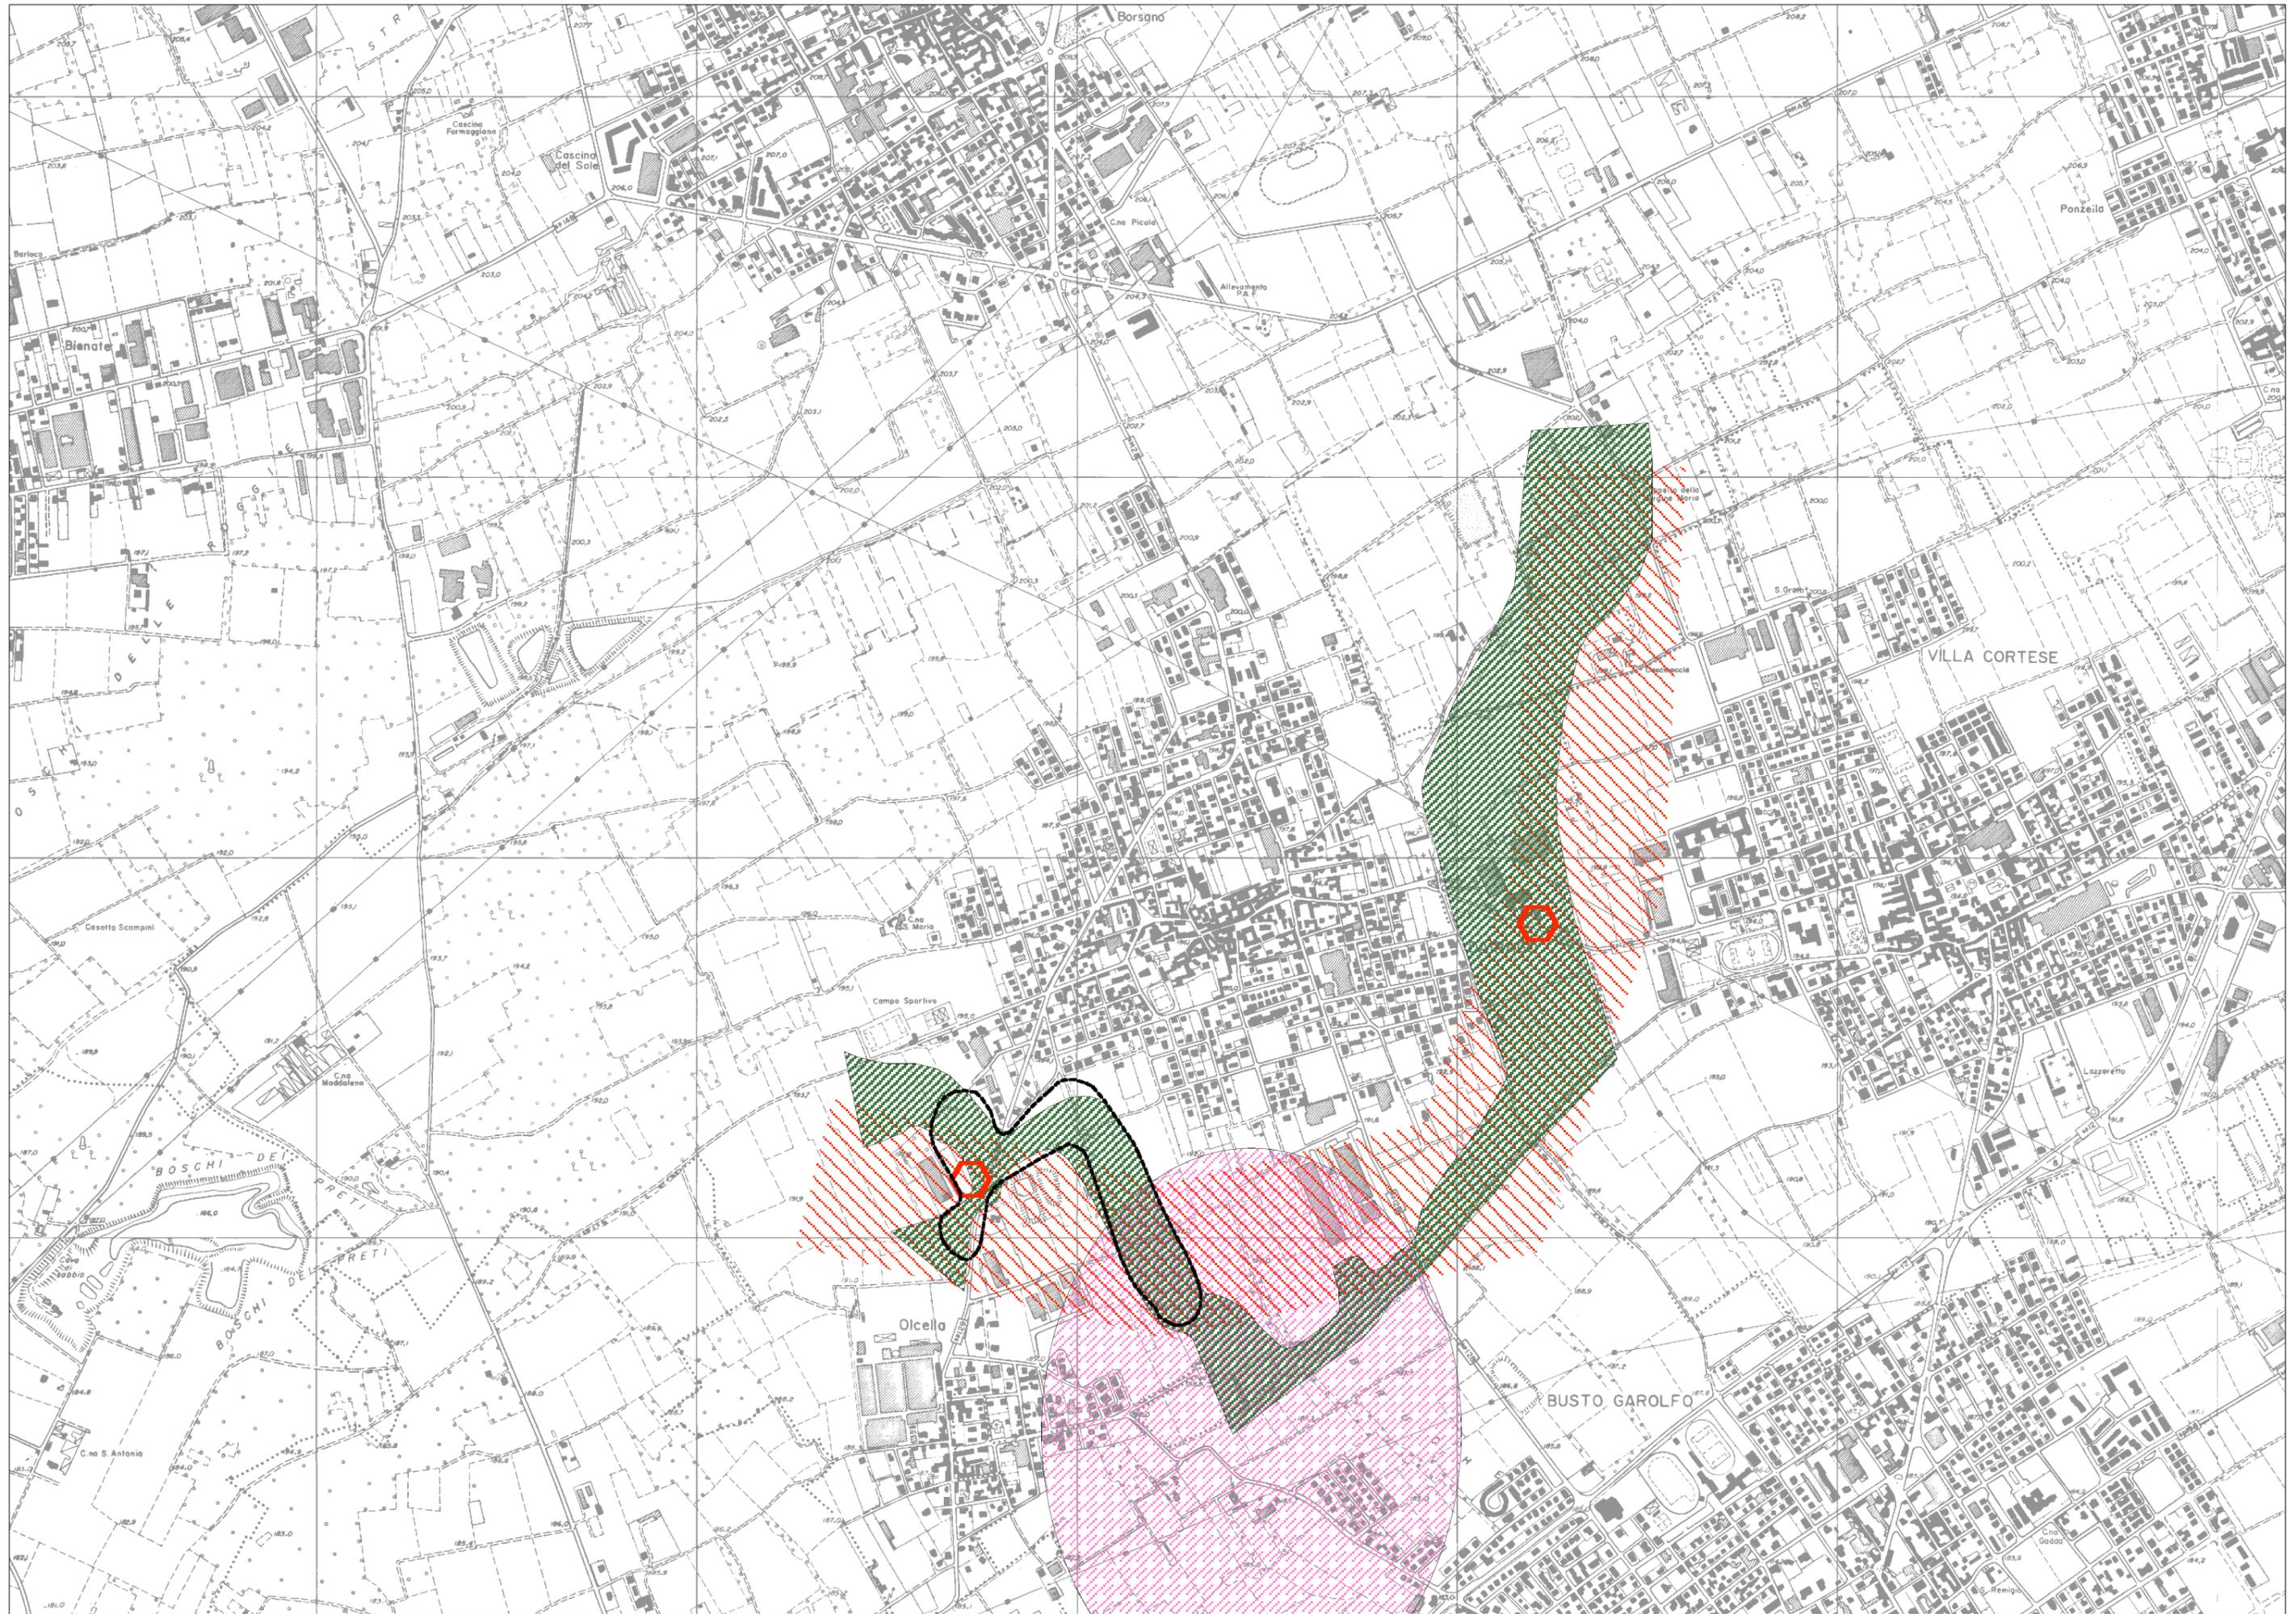

**N.T.A. PTCP MILANO - art. 63 : aree boscate**  
**art. 64 : arbusteti, siepi, filari**  
**art. 65 : alberi di interesse monumentale**

-  *PTCP - aree boscate*
-  *PTCP - arbusteti, siepi, filari alberi*
-  *PTCP - alberi interesse monumentale*
-  *PGT - aree boscate*



Foglio di inquadramento territoriale

**RECEPIMENTO PREVISIONI CONTENUTE NEI PIANI SOVRACOMUNALI**  
*Aree boscate, arbusteti, siepi, filari e alberi di interesse monumentale*  
scala 1:10.000

Allegato

**9.6**



**N.T.A. PTCP MILANO - art. 75 : condizioni mobilità nella pianificazione comunale  
art. 79 : mobilità ciclabile**



*Variante SS 33*



*PGT - individuazione nuovi svincoli*



*PGT - individuazione nuovi assi urbani ed extra urbani*



*PGT - mobilità ciclo pedonale*



Foglio di inquadramento territoriale

