
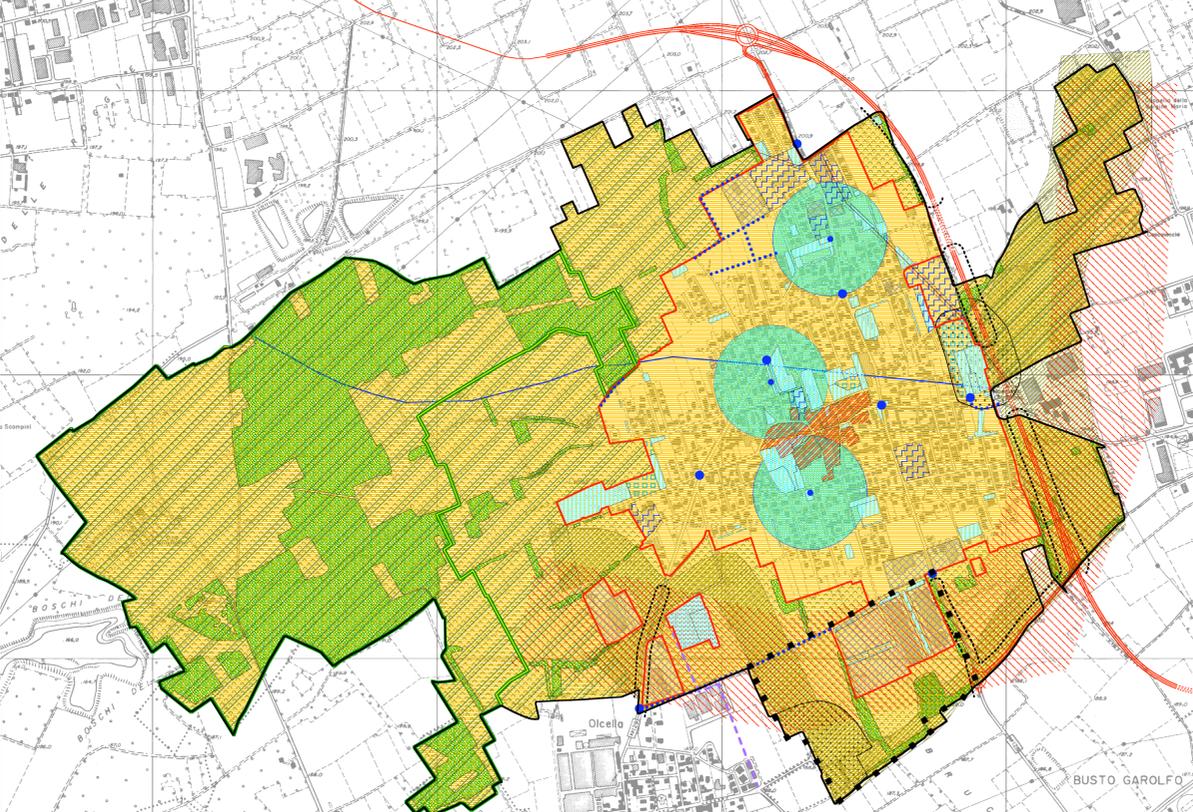
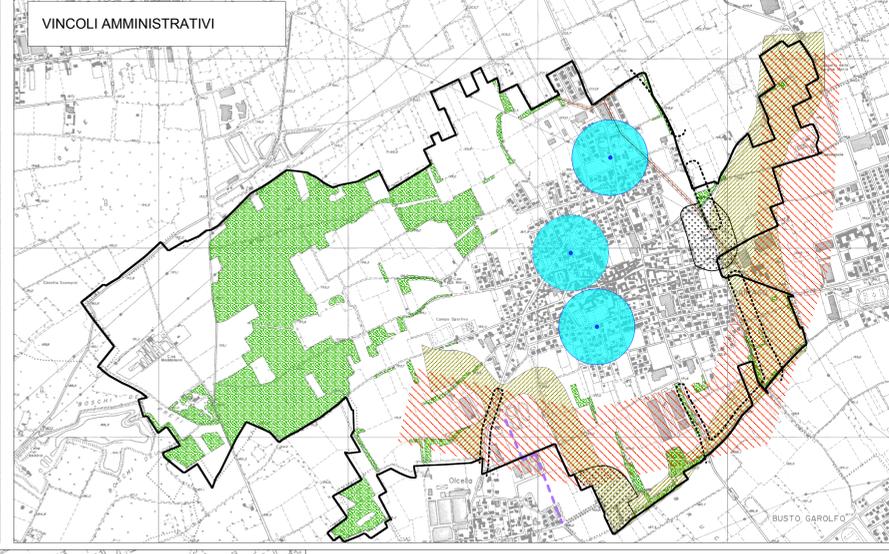
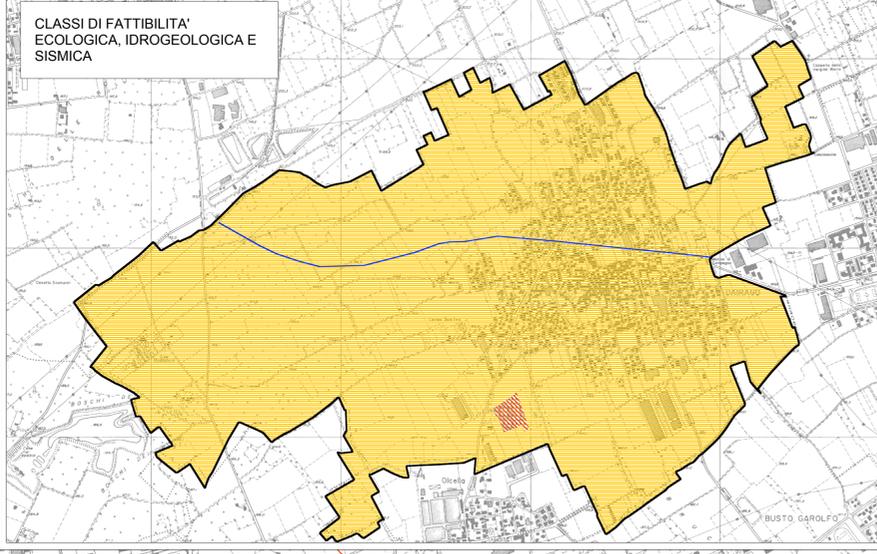
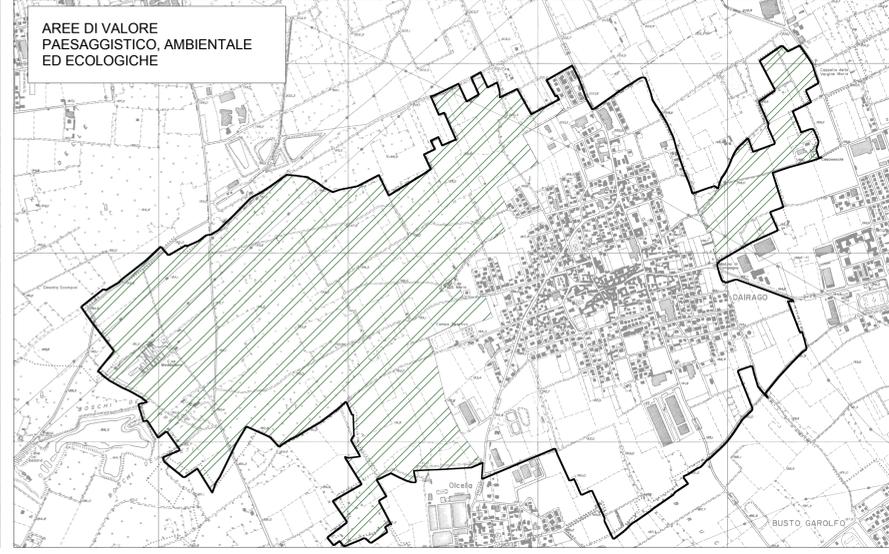
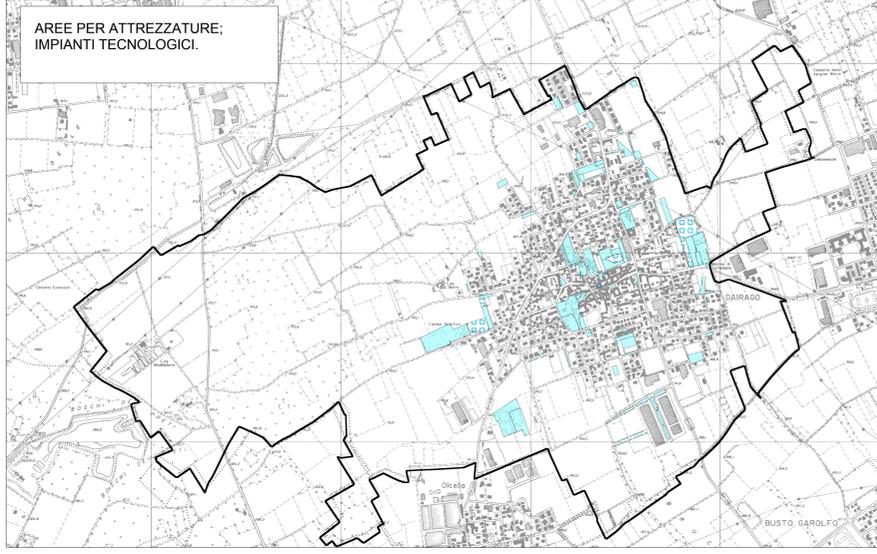
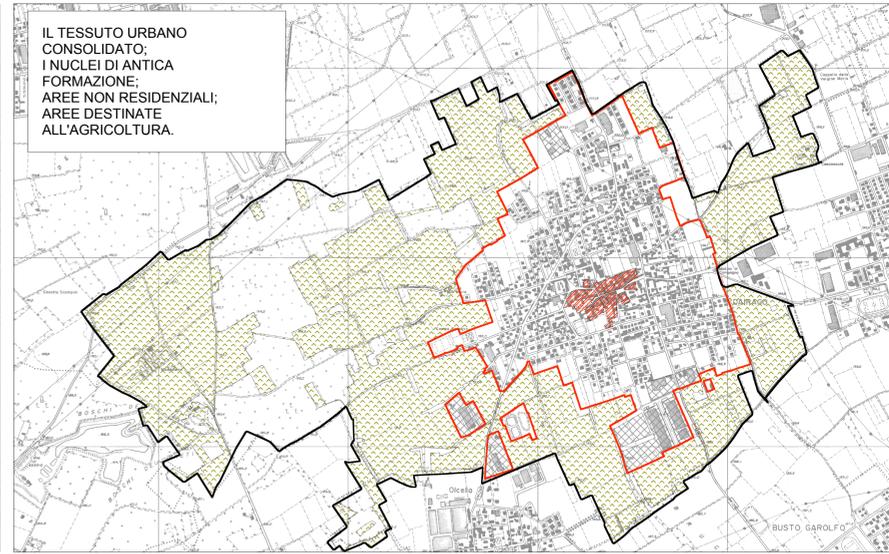


- CONFINE COMUNALE**
- LEGENDA:**
- STRATEGIE E CORRIDOI ECOLOGICI**
- Ambiti di Trasformazione Urbanistica
 - Indicazione nuovi tracciati viari
 - Variante alla SS 33
 - Nuove rotonde
 - Ambito strategico di sviluppo
- INDIVIDUAZIONE DEGLI AMBITI DI INTERVENTO**
- Perimetro del Tessuto Urbano Consolidato
 - Nuclei di Antica Formazione
 - Aree con funzioni non residenziali
 - Ambiti agricoli
- AREE PER ATTREZZATURE**
- Attrezzature esistenti
 - Attrezzature previste
- AREE DI VALORE PAESAGGISTICO-AMBIENTALE**
- Aree di valore paesaggistico-ambientale ed ecologiche
- FATTIBILITA' GEOLOGICA E SISMICA**
- Fattibilità 2 - Fattibilità con modeste limitazioni
 - Fattibilità 3 - Fattibilità con consistenti limitazioni
- VINCOLI**
- Parco Roggie
 - Pozzi e fascia di rispetto
 - Fascia di rispetto Metanodotto
 - Collettore
 - Fascia di rispetto cimiteriale
 - PTCP - Aree a rischio archeologico
 - Fasce rispetto stradale
 - Aree boscate
 - Corridoi ecologici PTCP
 - Corridoi ecologici PGT

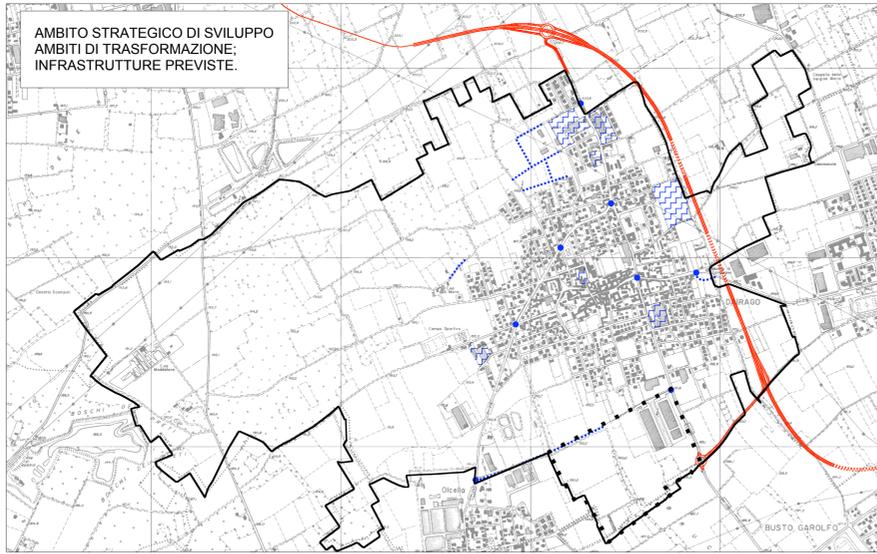

Comune di Dairago

PIANO DI GOVERNO DEL TERRITORIO
Documento di Piano
L.R. 12/05 art. 8

PGT

TAVOLA DELLE PREVISIONI DI PIANO

SCALA 1:10.000

Elaborato modificato a seguito dell'accoglimento delle osservazioni

progettista
Claudio Scillieri architetto

collaboratori
Stefano Fregonese architetto
Silvia Ghiringhelli architetto

elaborato
DP 4
marzo 2011