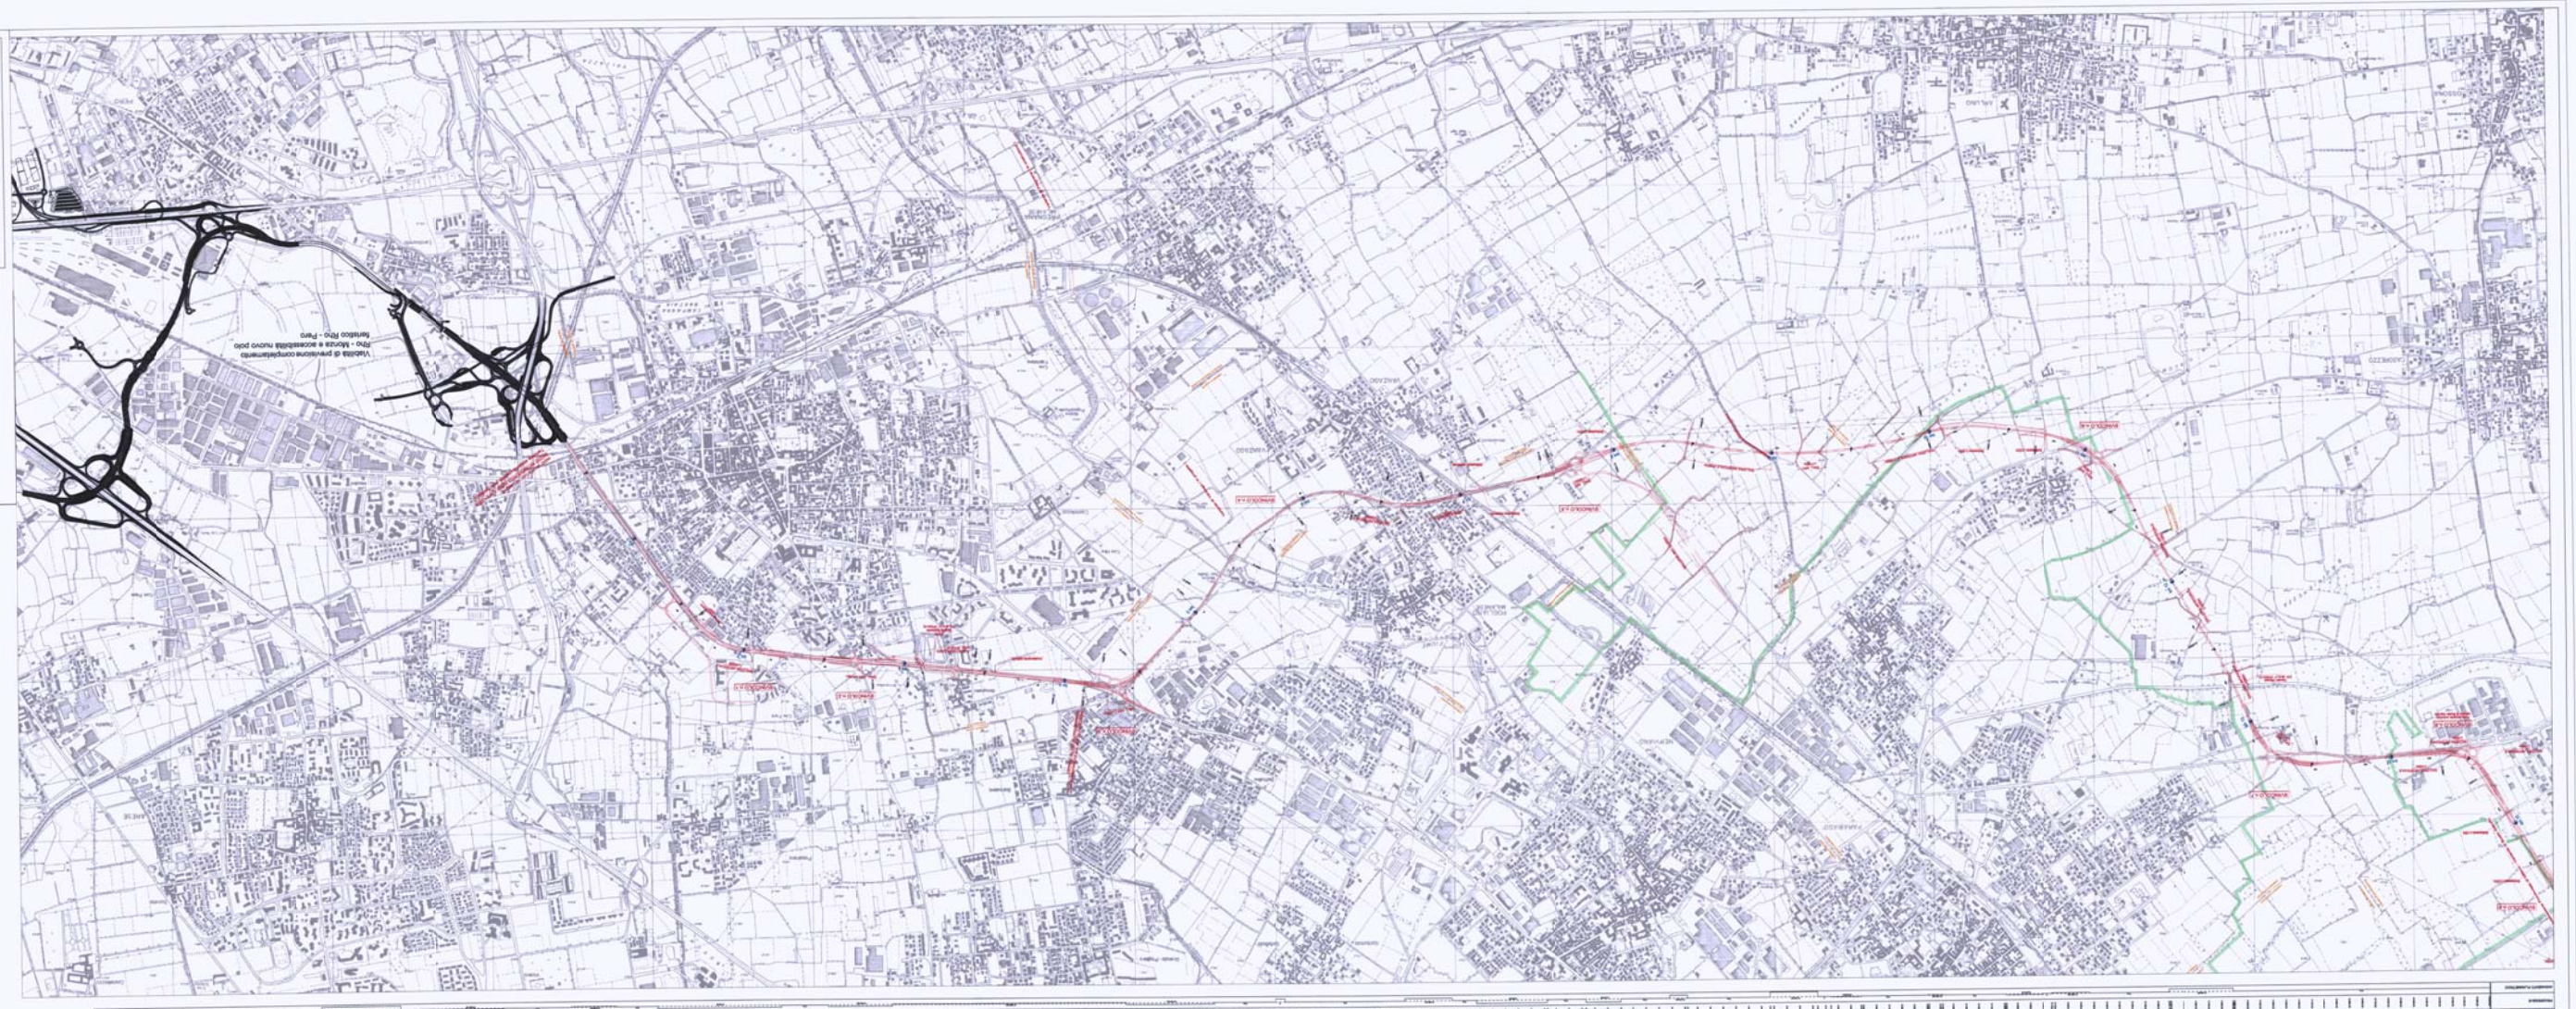
Variante tra gli abitati di Rho e Galliate
S.S. n°33 "del Sempione"
Progetto n° 13380 del 8 Aprile 2003
PROGETTO PRELIMINARE
STUDIO DI IMPATTO AMBIENTALE
Responsabile unico del procedimento
Progettazione
Coordinamento
Supporto specialistico
Collaborazioni
Visti, autorizzazioni e pareri
Data
Scala
Formato
Elaborato
3.2.1
PLANIMETRIA E PROFILO LONGITUDINALE
TRATTO Dalia - Busto Garolfo
Data aggiornamento
Descrizione
Visto
Data
Progettista
Verifica
Approvazione
Variante di Rho - Lavori di adeguamento a 4 corsie e costruzione nuovo polo fieristico
SEZIONE STRADALE
Doppio corpo stradale
Rampe complanari
Barriera di sicurezza
Rotatoria di ingresso
Rotatoria di uscita
Nuova realizzazione
Esistente da adeguare
Esistente da mantenere
TRACCIATO