

Legenda

- tracciato stradale in progetto
- alta pianura asciutta

PTCP MILANO TAV. 6

Legenda

Unità paesistico-territoriali (art. 29)

- Collina**
- Colline Brianze
 - San Colombano
- Alta pianura terrazzata**
- Terrazzi antichi delle Croase e di Meda
 - Terrazzi Brianzi
 - Terrazzo di Trezzo
 - Terrazzo intermedio occidentale
 - Terrazzi intermedi di Bernareggio
 - Superfici terrazzate di Mozza
- Alta pianura asciutta con prevalenza di colture maidicole**
- Alta pianura asciutta occidentale
 - Alta pianura asciutta dei torrenti Lam e Bozzente
 - Alta pianura asciutta centrale
 - Alta pianura asciutta Brianzola
 - Alta pianura asciutta di Trezzo
- Alta pianura irrigua con prevalenza di colture foraggere e cerealicole**
- Alta pianura irrigua occidentale
 - Alta pianura irrigua occidentale in sinistra Olona
 - Alta pianura irrigua centrale
 - Alta pianura irrigua orientale

Media pianura irrigua e dei fontanili con prevalenza di colture foraggere

- Media pianura occidentale della fascia dei fontanili
- Media pianura orientale della fascia dei fontanili

Bassa pianura irrigua caratterizzata da risaie

- Bassa pianura occidentale
- Bassa pianura orientale

Valli dei corsi d'acqua

- Valle del Ticino
- Valle dell'Olona e del Lambro meridionale
- Valle del Seveso
- Valle del Lambro a nord
- Valli del Lambro a sud e della Verobbia
- Valle dell'Adda
- Valli dei corsi d'acqua minori
- Corso d'acqua
- Canale
- Naviglio

Ambiti territoriali della memoria storica

Lo sviluppo manifatturiero o industriale



- Perimetro d'influenza milanese
- In fascia di collegamento Milano - Torino
- Fascia del Sempione e il bacino dell'Olona
- Il bacino del Lambro
- Fascia in direzione di Lecco ed il tratto settentrionale del Molgora
- In fascia dei collegamenti Milano - Bergamo - Venezia
- In zona fluviale dell'Adda
- ambito di influenza della Comasina e delle Croase
- impianto manifatturiero o industriale
- fornace
- impianto termoelettrico o idroelettrico

Località capo piove

- grangia
- monastero o convento di fondazione anteriore al XIV secolo
- struttura fortificata o castrum difensivo
- luogo di battaglia militare
- grande cascina a corte della Bassa
- mulinello da grano o rila da riso
- polo commerciale, sede di fiera o mercato (anteriori al XIX secolo)
- villa o parco privato storico

Milano centro storico

- Urbanizzato
- strade o percorsi storici
- Confine comunale
- Confine provinciale

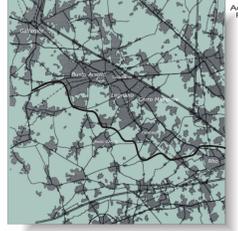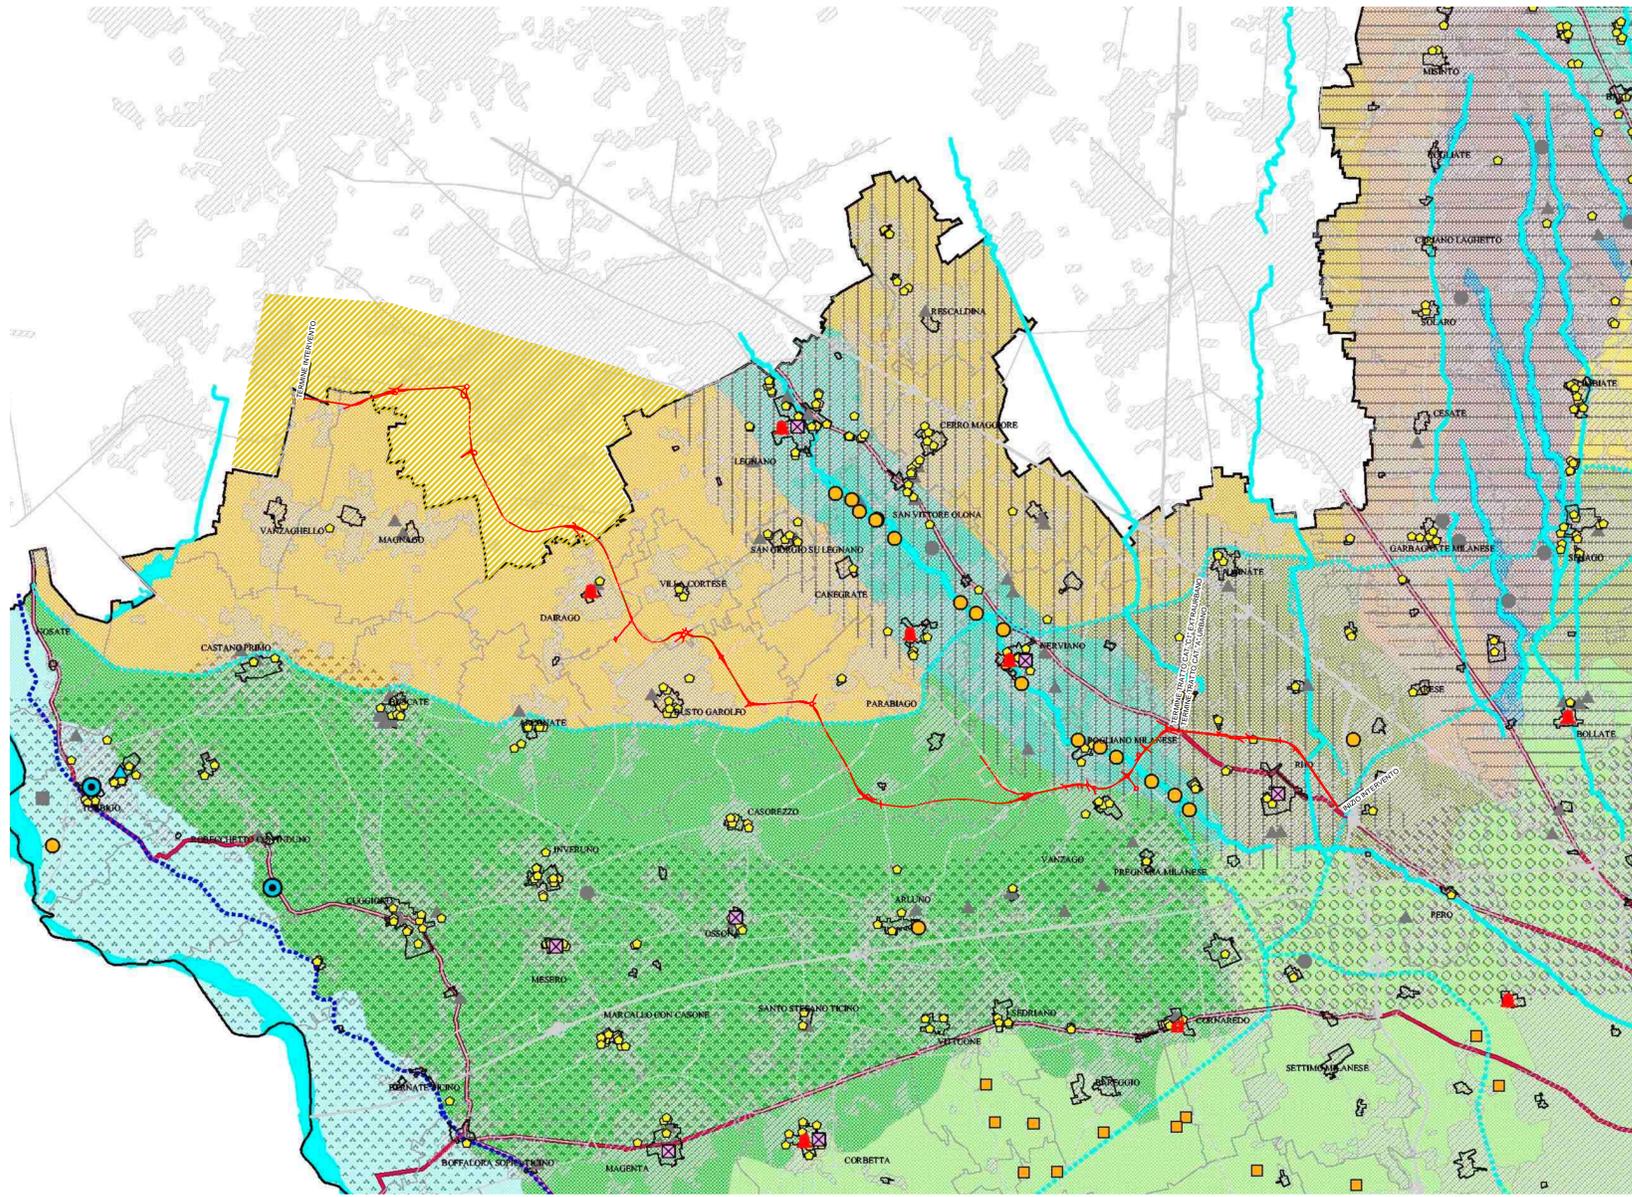

Legge n. 345/97
 Accordo di programmazione quadro in materia di trasporti
 Realizzazione di un sistema integrato di accessibilità ferroviaria e stradale
 all'areoporto di Malpensa 2000

S.S. n°33
 "del Sempione"
 Variante tra gli abitati
 di Rho e Gallarate

Progetto n°. 13380 del 8 Aprile 2003

PROGETTO PRELIMINARE STUDIO DI IMPATTO AMBIENTALE													
Rubrica con il coordinamento di:		REGIONE LOMBARDA		REGIONE LOMBARDA		REGIONE LOMBARDA		REGIONE LOMBARDA		REGIONE LOMBARDA			
REDAZIONE	VERIFICA	APPROVAZIONE	REDAZIONE	VERIFICA	APPROVAZIONE	REDAZIONE	VERIFICA	APPROVAZIONE	REDAZIONE	VERIFICA	APPROVAZIONE		
ING. M. SUCCHI	ING. F. MORRETTI	ING. F. BOCCHELTTO	ING. M. SUCCHI	ING. F. MORRETTI	ING. F. BOCCHELTTO	ING. M. SUCCHI	ING. F. MORRETTI	ING. F. BOCCHELTTO	ING. M. SUCCHI	ING. F. MORRETTI	ING. F. BOCCHELTTO		
APRILE 2003	APRILE 2003	APRILE 2003	APRILE 2003	APRILE 2003	APRILE 2003	APRILE 2003	APRILE 2003	APRILE 2003	APRILE 2003	APRILE 2003	APRILE 2003		
Titolo elaborato: UNITÀ DI PAESAGGIO										ALTA n. 1: 4.4.2			
Elaborato:		Data:		REV.:		FOGLIO:		SCALA:					
		Aprile 2003		01		DI		1:50.000					
REV.	DESCRIZIONE	NOME	FIRMA	DATA	NOME	FIRMA	DATA	NOME	FIRMA	DATA	NOME	FIRMA	DATA
	Lo Studio Progettuale	Ing. M. SUCCHI			Ing. F. MORRETTI			Ing. F. BOCCHELTTO					