



IGM 1888



EVOLUZIONE AL 1888

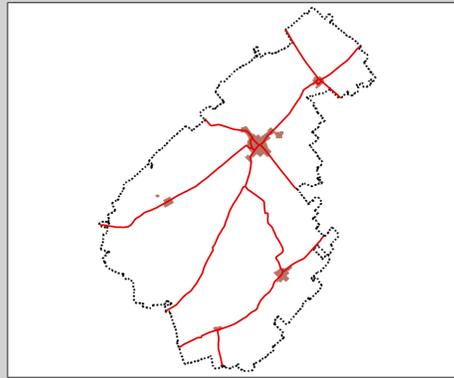


CTR 1937

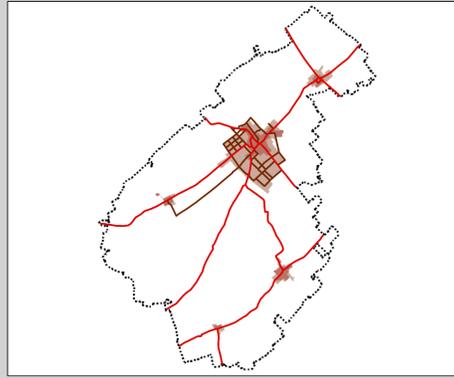


EVOLUZIONE AL 1937




PRG 1957

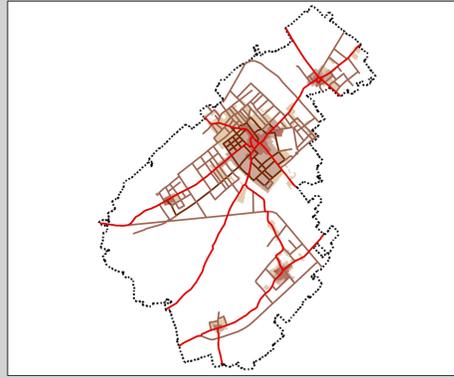

EVOLUZIONE AL 1957

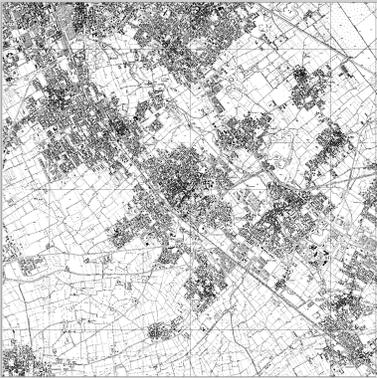


CTR 1994

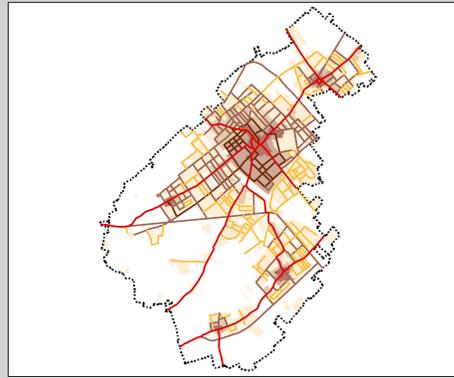

EVOLUZIONE AL 1994




2008

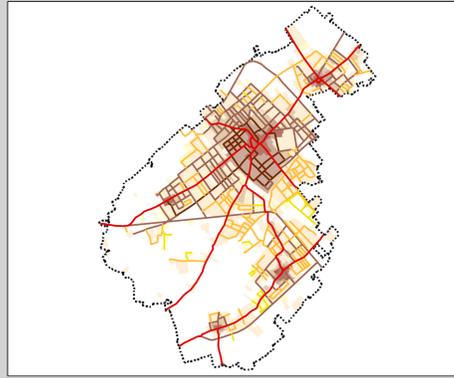

EVOLUZIONE AL 2008



MAPPA STORICA 1840

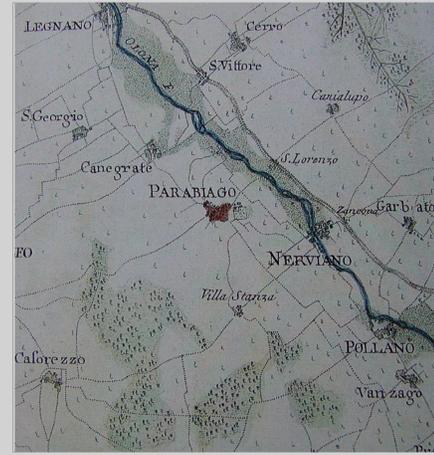


MAPPA STORICA 1800




CATASTO TERESIANO 1723

EVOLUZIONE STORICA

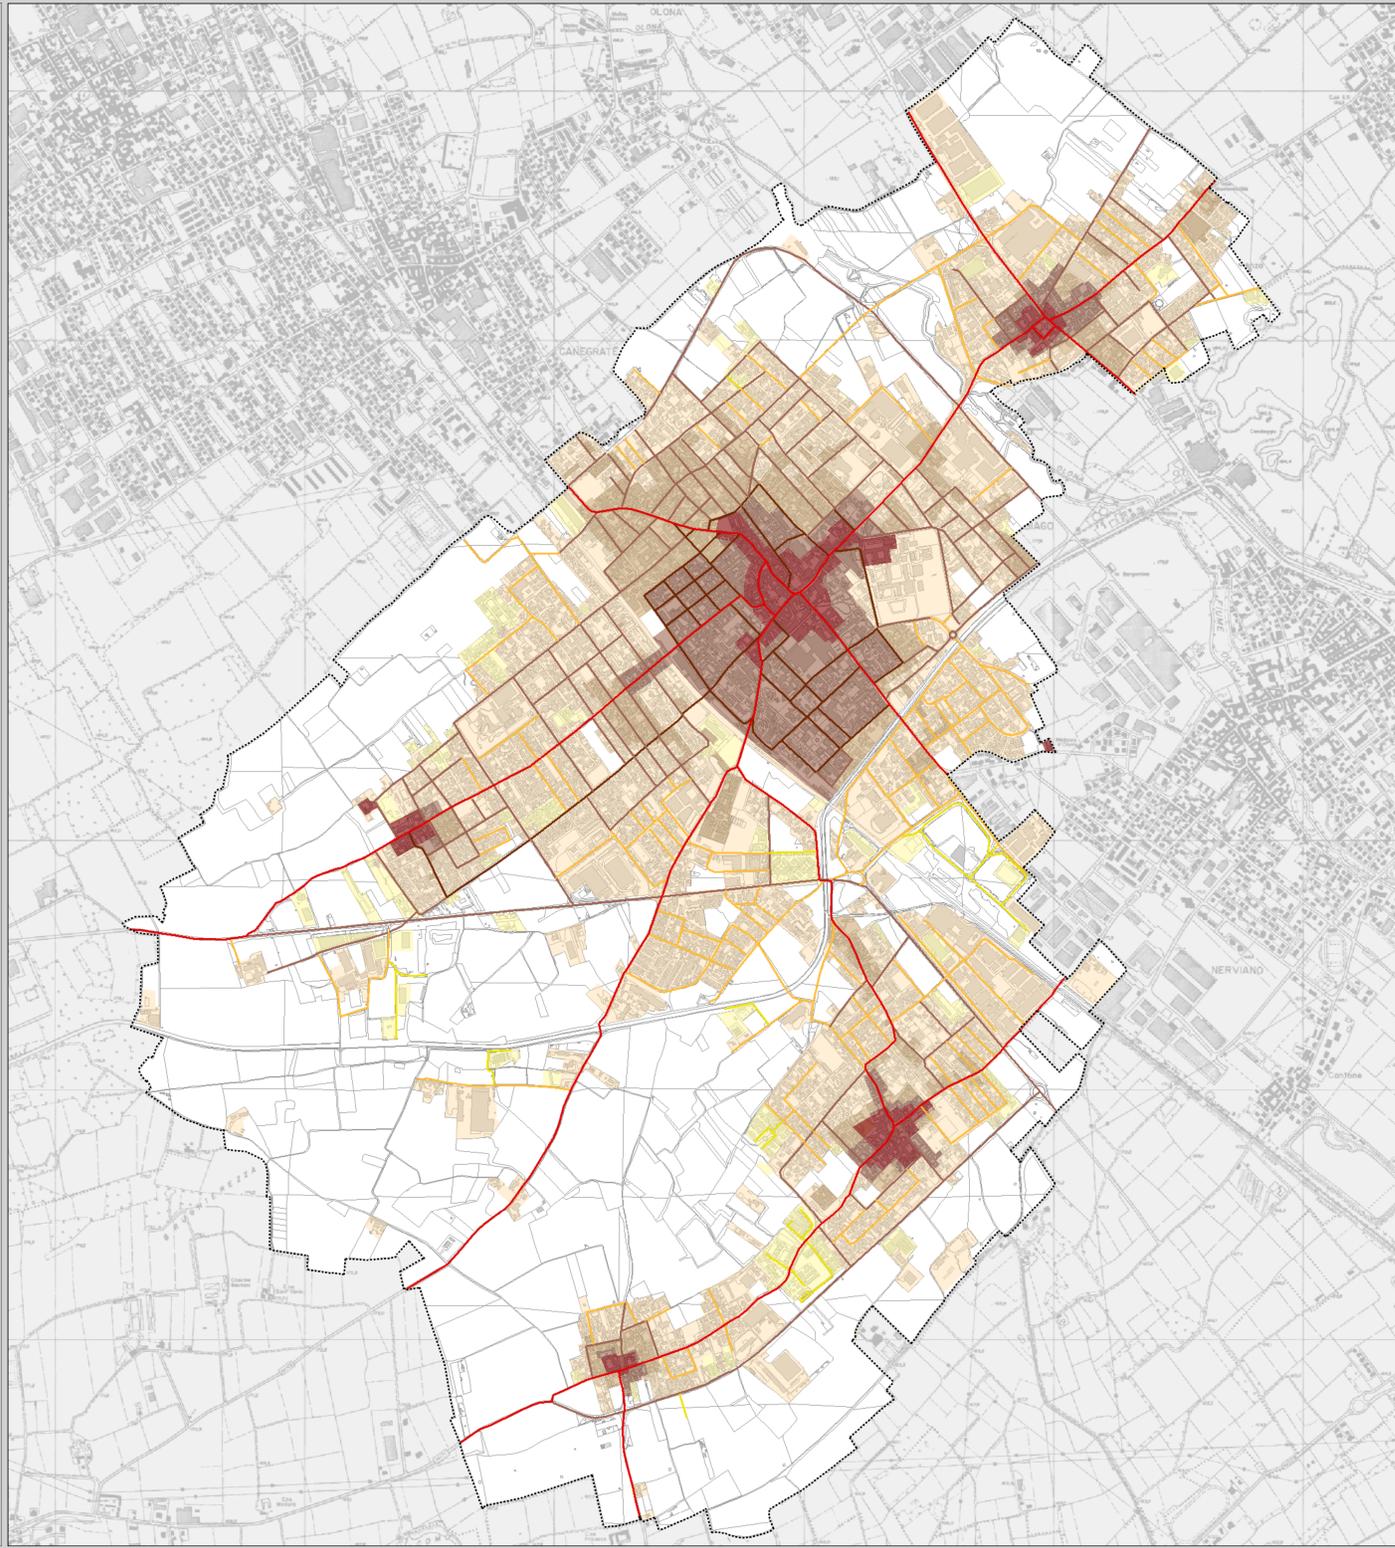

FOTOGRAFIE STORICHE

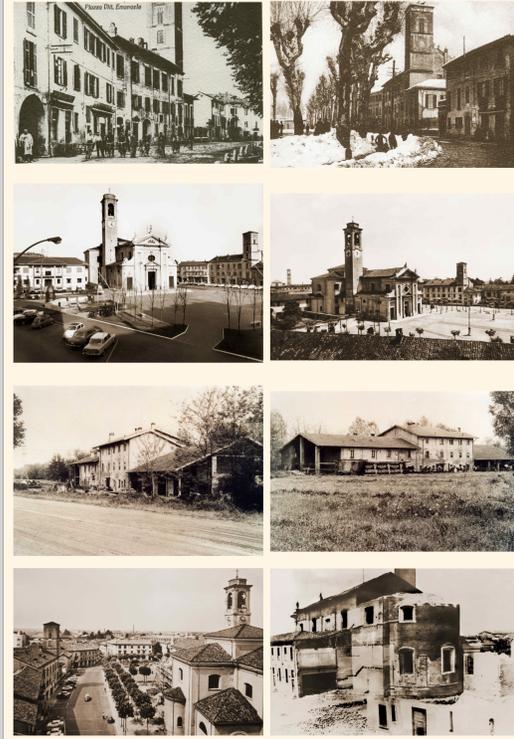

EVOLUZIONE STORICA EDIFICATA

- Evoluzione urbana al 1888
- Evoluzione urbana al 1937
- Evoluzione urbana al 1957
- Evoluzione urbana al 1994
- Evoluzione urbana allo stato attuale

EVOLUZIONE STORICA VIABILITA'

- Viabilità al 1888
- Viabilità al 1937
- Viabilità al 1957
- Viabilità al 1994
- Viabilità attuale

Confine Comunale

Delibera di adozione del Consiglio Comunale

n° del

Delibera di approvazione del Consiglio Comunale

n° del

Publicazione BURL

n° del

Il Sindaco:

Dott. Franco Borghi

L'Assessore all'Urbanistica:

Arch. Raffaele Cucchi

Il dirigente dell'ufficio tecnico:

Arch. Lanfranco Mina

Unità Operativa di Piano:

Arch. Giuliano Pedrani (Settore Urbanistica - Edilizia privata)

Arch. Vito Marchetti (Settore Lavori Pubblici)

Geom. Adriano Loda (S.U.P.)

I progettisti:

Arch. Massimo Giuliani

Arch. Luigi Moriggi

Ing. Emilio Cremona

Planning 2000, srl

Montana Ambiente

Consulente legale:

Avv. Pietro Ferraris

Collaboratori:

Dott. Urb. Stefano Barenghi

Arch. Marco Maffezzoli

Urb. Giulia Musso

PGT Città di **PARABIAGO**
provincia di Milano
art. 7 L.R. 12/2005
piano di governo del territorio

Documento di Piano

Evolutione storica

DP3.4

Data / MAGGIO 2012

Scala 1:10.000