



STATO DI ATTUAZIONE DEI PIANI ATTUATIVI PREVISTI DAL PRG VIGENTE

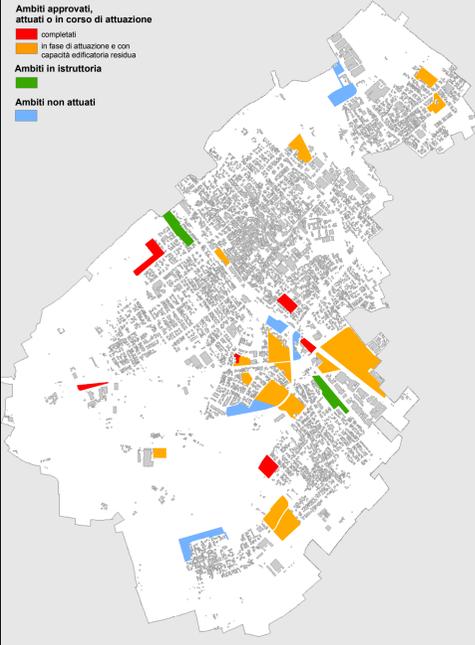

TRASFORMAZIONI URBANE, PIANI E PROGETTI IN ATTO

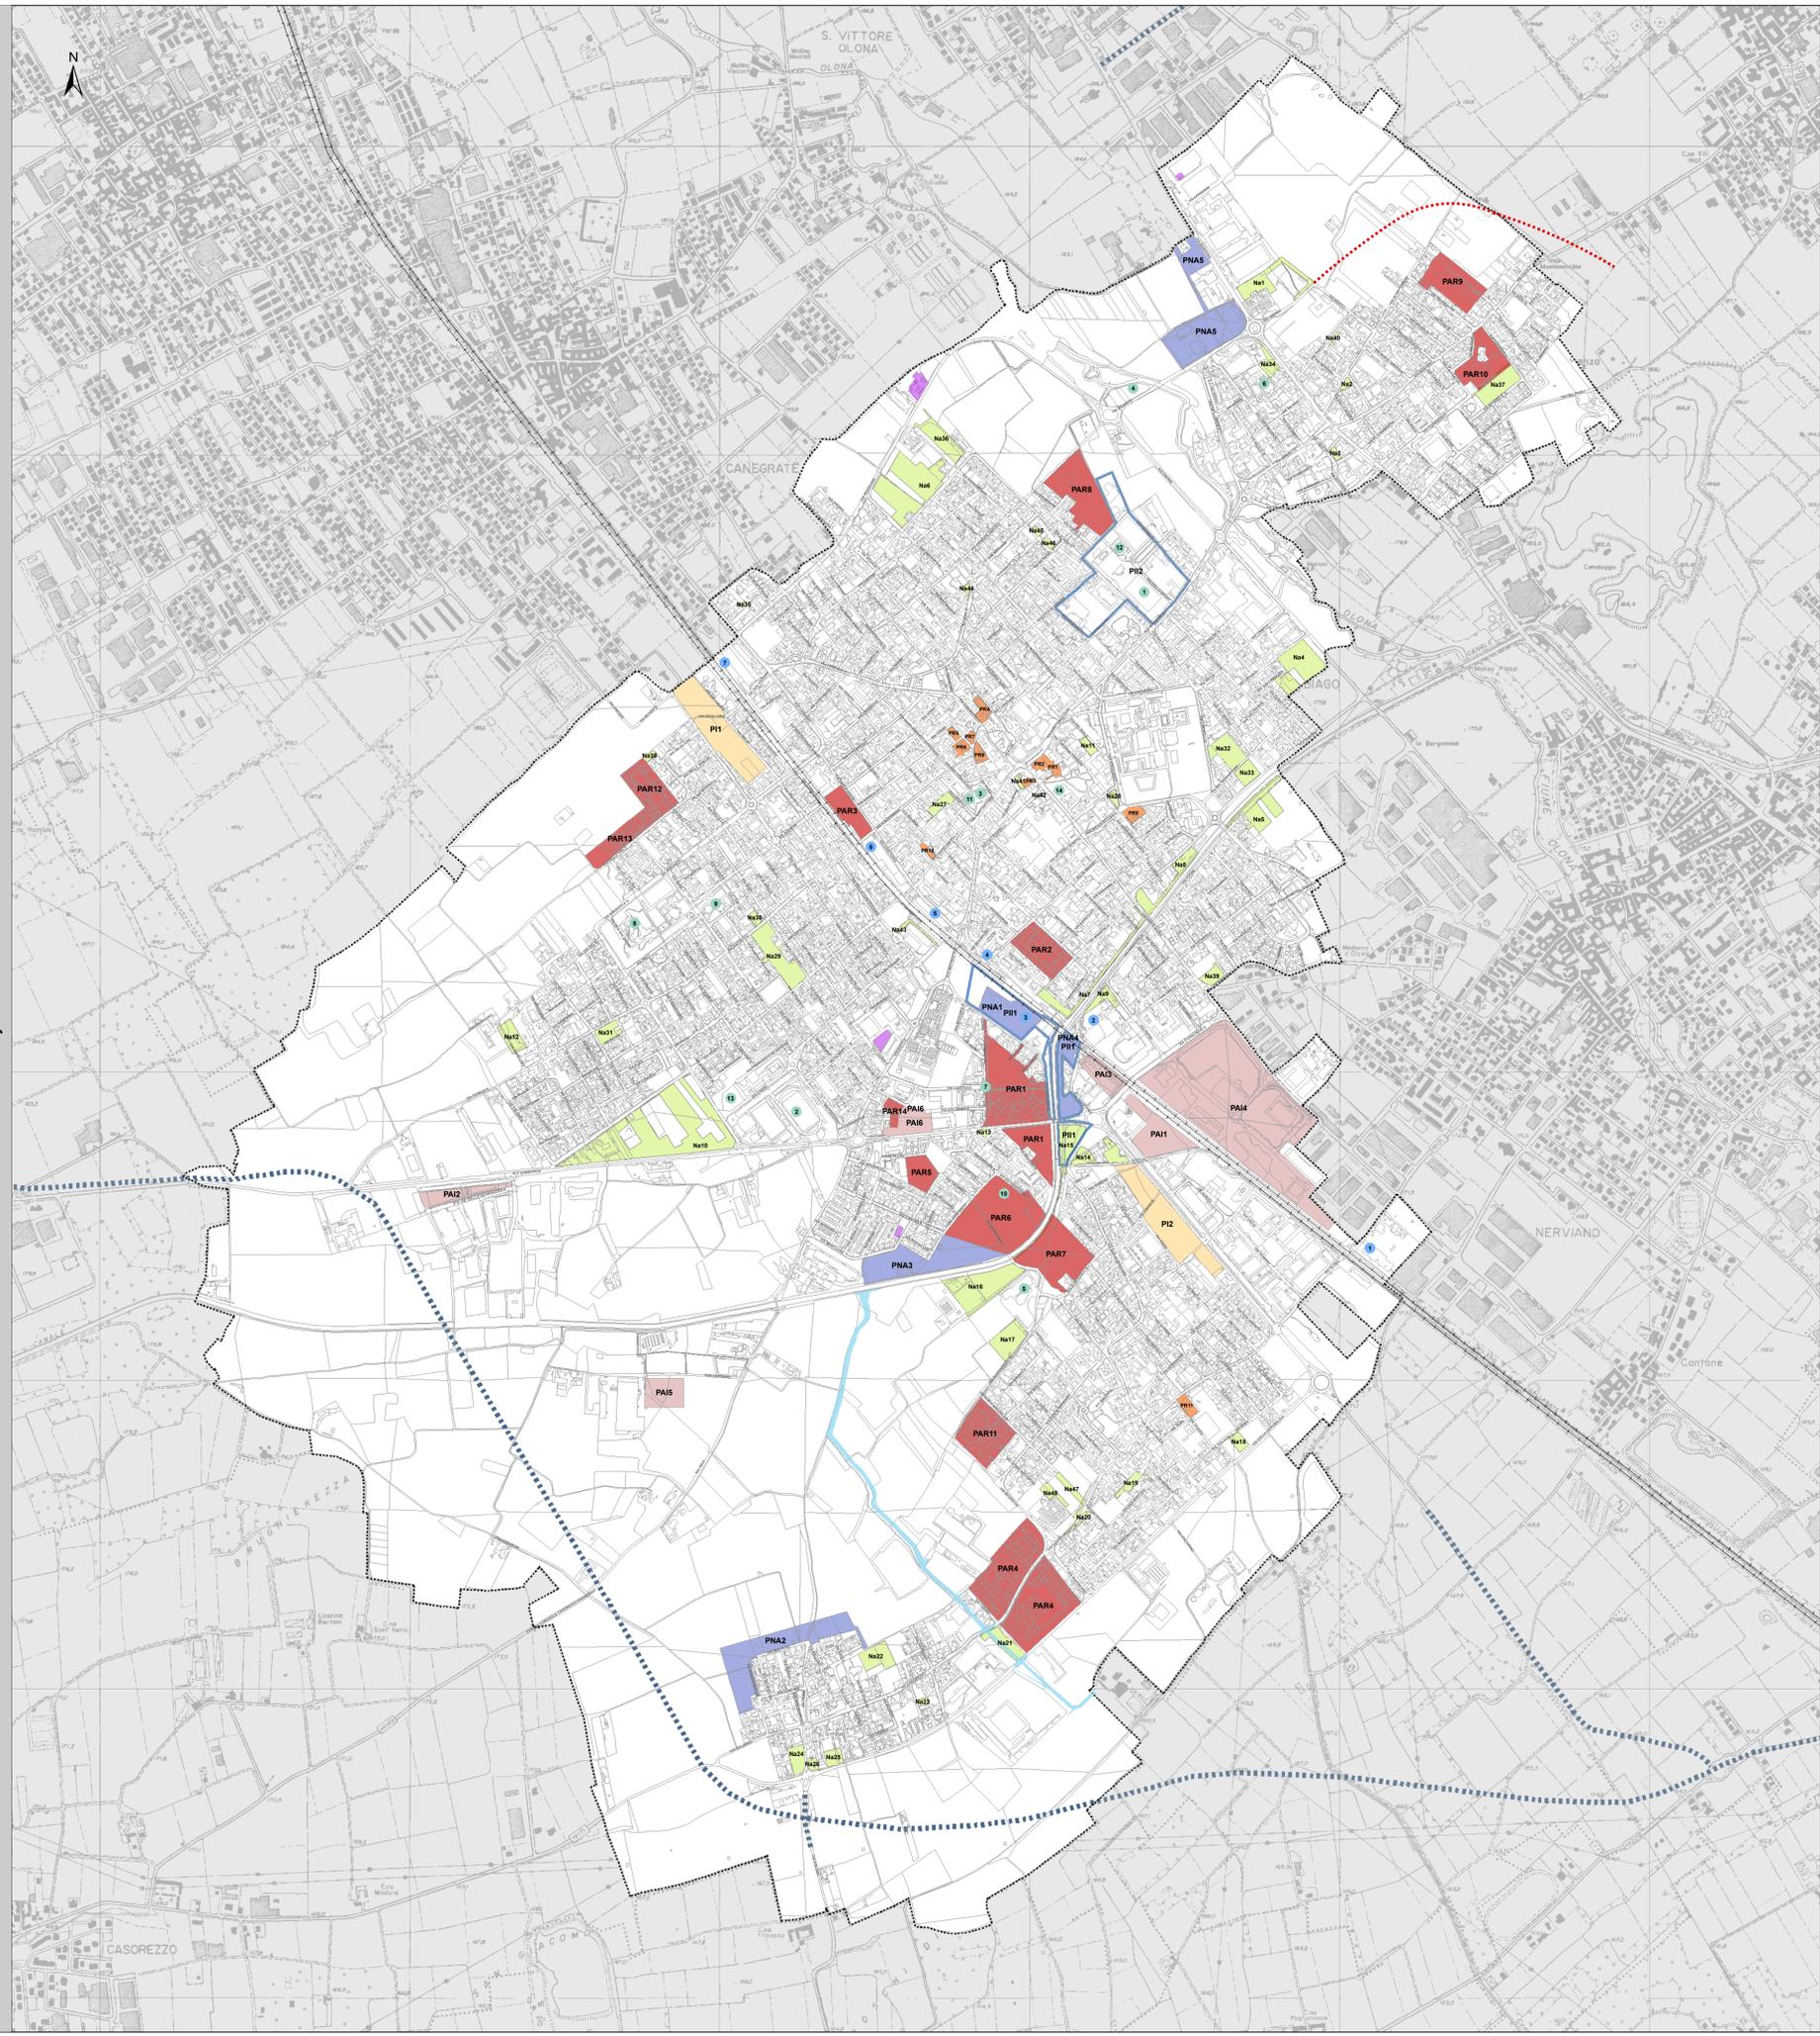

AMBITI DI INIZIATIVA PRIVATA

- Ambiti approvati**
- Piano di Recupero - PR
  - Piani Attuativi con destinazione prevalente residenziale - PAR
  - Piani Attuativi con destinazione prevalente industriale/commerciale - PAI
  - Varianti urbanistiche approvate con procedura SUAP
- AMBITI IN ISTRUTTORIA**
- Piani attuativi in Istrutoria / in approvazione - PI
- AMBITI NON ATTUATI PREVISTI DAL PRG**
- Piani attuativi Non Attuati - PNA
  - Programmi Integrati di Intervento non attuati previsti dal Documento di Inquadramento - PII

N.B. Le sigle consentono la lettura della presente tavola e dell'Allegato xx alla relazione generale del Documento di Piano

AREE PUBBLICHE

- Area di interesse pubblico previste dal PRG non acquisite - NA**
- Zone per attrezzature pubbliche e di uso pubblico

PROGETTI DI POTENZIAMENTO DEI SERVIZI E DELLE INFRASTRUTTURE

Principali interventi inseriti nel Programma Triennale per le Opere Pubbliche 2011/2013

- Realizzazione nuovi spogliatoi centro sportivo "Libero Ferrario"
- Manutenzione Campo Sportivo "Venegoni-Marazzini"
- Manutenzione Biblioteca
- Pista ciclopedonale lungo il fiume Olona
- Manutenzione Scuole Medie Villastanza
- Manutenzione Scuole Medie San Lorenzo
- Rotatoria via Fermi
- Alloggi di sollievo presso Casa di Riposo
- Ristrutturazione Scuola Elementare via Brescia
- Realizzazione 2° lotto Scuola Elementare via Arduino
- Riqualificazione Parco Crivelli
- Ristrutturazione Palestra "Ugo Reina"
- Realizzazione nuova Caserma dei Carabinieri
- Manutenzione Villa Corvini

Opere di potenziamento della rete infrastrutturale

- Quadruplicamento linea ferroviaria Rho - Gallarate
- Variante tracciato SS 33 del Sempione
- Viabilità intercomunale di collegamento tra SS33 e SS527 - Convenzione tra i comuni di Cerro Maggiore, Parabiago, Origgio e Uboldo
- Derivatore Canale Villoresi

Potenziamento linea ferroviaria Rho-Arona. Tratto Rho - Gallarate. Opere di compensazione a Parabiago

- Sottopasso via Olona
- Sottopasso ciclopedonale in corrispondenza dell'Alzaia Villoresi
- Ampliamento del parcheggio di via Cavalieri
- Ampliamento e copertura banchina al 1° binario e connessione diretta con il parcheggio dia via Sant'Anna
- Creazione di Bici-Point in corrispondenza del parcheggio di via Sant'Anna
- Sottopasso ciclopedonale via IV Novembre / via Battisti
- Sottopasso di via Resegone e rotatoria all'intersezione via Resegone/via Legnano e via Galilei/via Buozzi

Delibera di adozione del Consiglio Comunale  
n° ..... del .....

Delibera di approvazione del Consiglio Comunale  
n° ..... del .....

Pubblicazione BURL  
n° ..... del .....

Il Sindaco:  
Dott. Franco Barghi

L'Assessore all'Urbanistica:  
Arch. Raffaele Cucchi

Il dirigente dell'ufficio tecnico:  
Arch. Lanfranco Mina

Unità Operativa di Piano:  
Arch. Giuliano Pedroni (Settore Urbanistica - Edilizia privata)  
Arch. Vito Marchetti (Settore Lavori Pubblici)  
Geom. Adriano Loda (S.U.A.P.)


Il progettista:  
Arch. Massimo Giuliani  
Arch. Luigi Moriggi  
Ing. Emilio Cremona  
Plannig 2000. srl  
N° 3 'ta o Ambiente

Consulente legale:  
Avv. Pietro Ferraris

Collaboratori:  
Dott. Urb. Stefano Barengli  
Arch. Marco Maffezzoli  
Urb. Giulia Musso

**PGT** Città di **PARABIAGO**  
provincia di Milano  
art. 7 L.R. 12/2005  
piano di governo del territorio

**Documento di Piano**

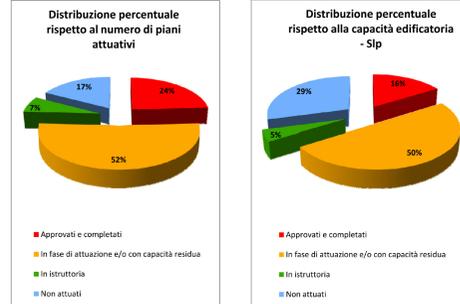

DESTINAZIONI FUNZIONALI DEI PIANI ATTUATIVI PREVISTI DAL PRG VIGENTE

