


Asilo nido, scuola dell'infanzia : raggio di influenza 300 m

- Asilo nido
- Scuola dell'infanzia



Scuola primaria: raggio di influenza 500 m  
Scuola secondaria di primo grado: raggio di influenza 1.000 m

- Scuola primaria
- Scuola secondaria

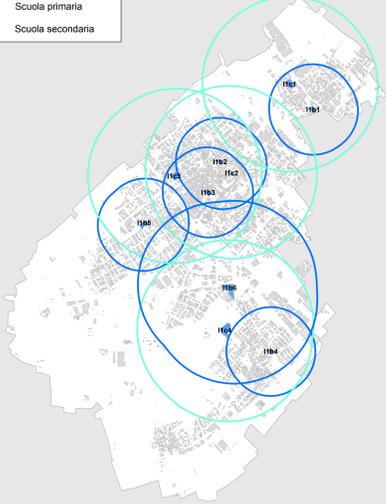


Servizi religiosi: raggio di influenza 1.000 m  
Servizi istituzionali: raggio di influenza 1.000 m


- Servizi religiosi
- Servizi istituzionali



Superficie totale dei servizi per l'istruzione e alla persona -  
Suddivisione percentuale

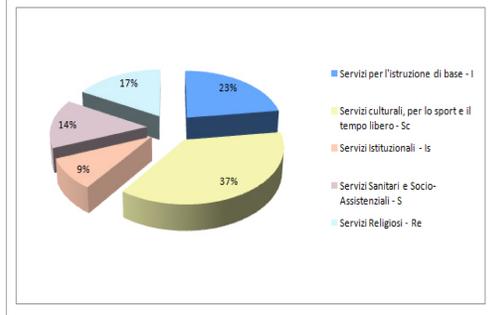

ISTRUZIONE E SERVIZI ALLA PERSONA

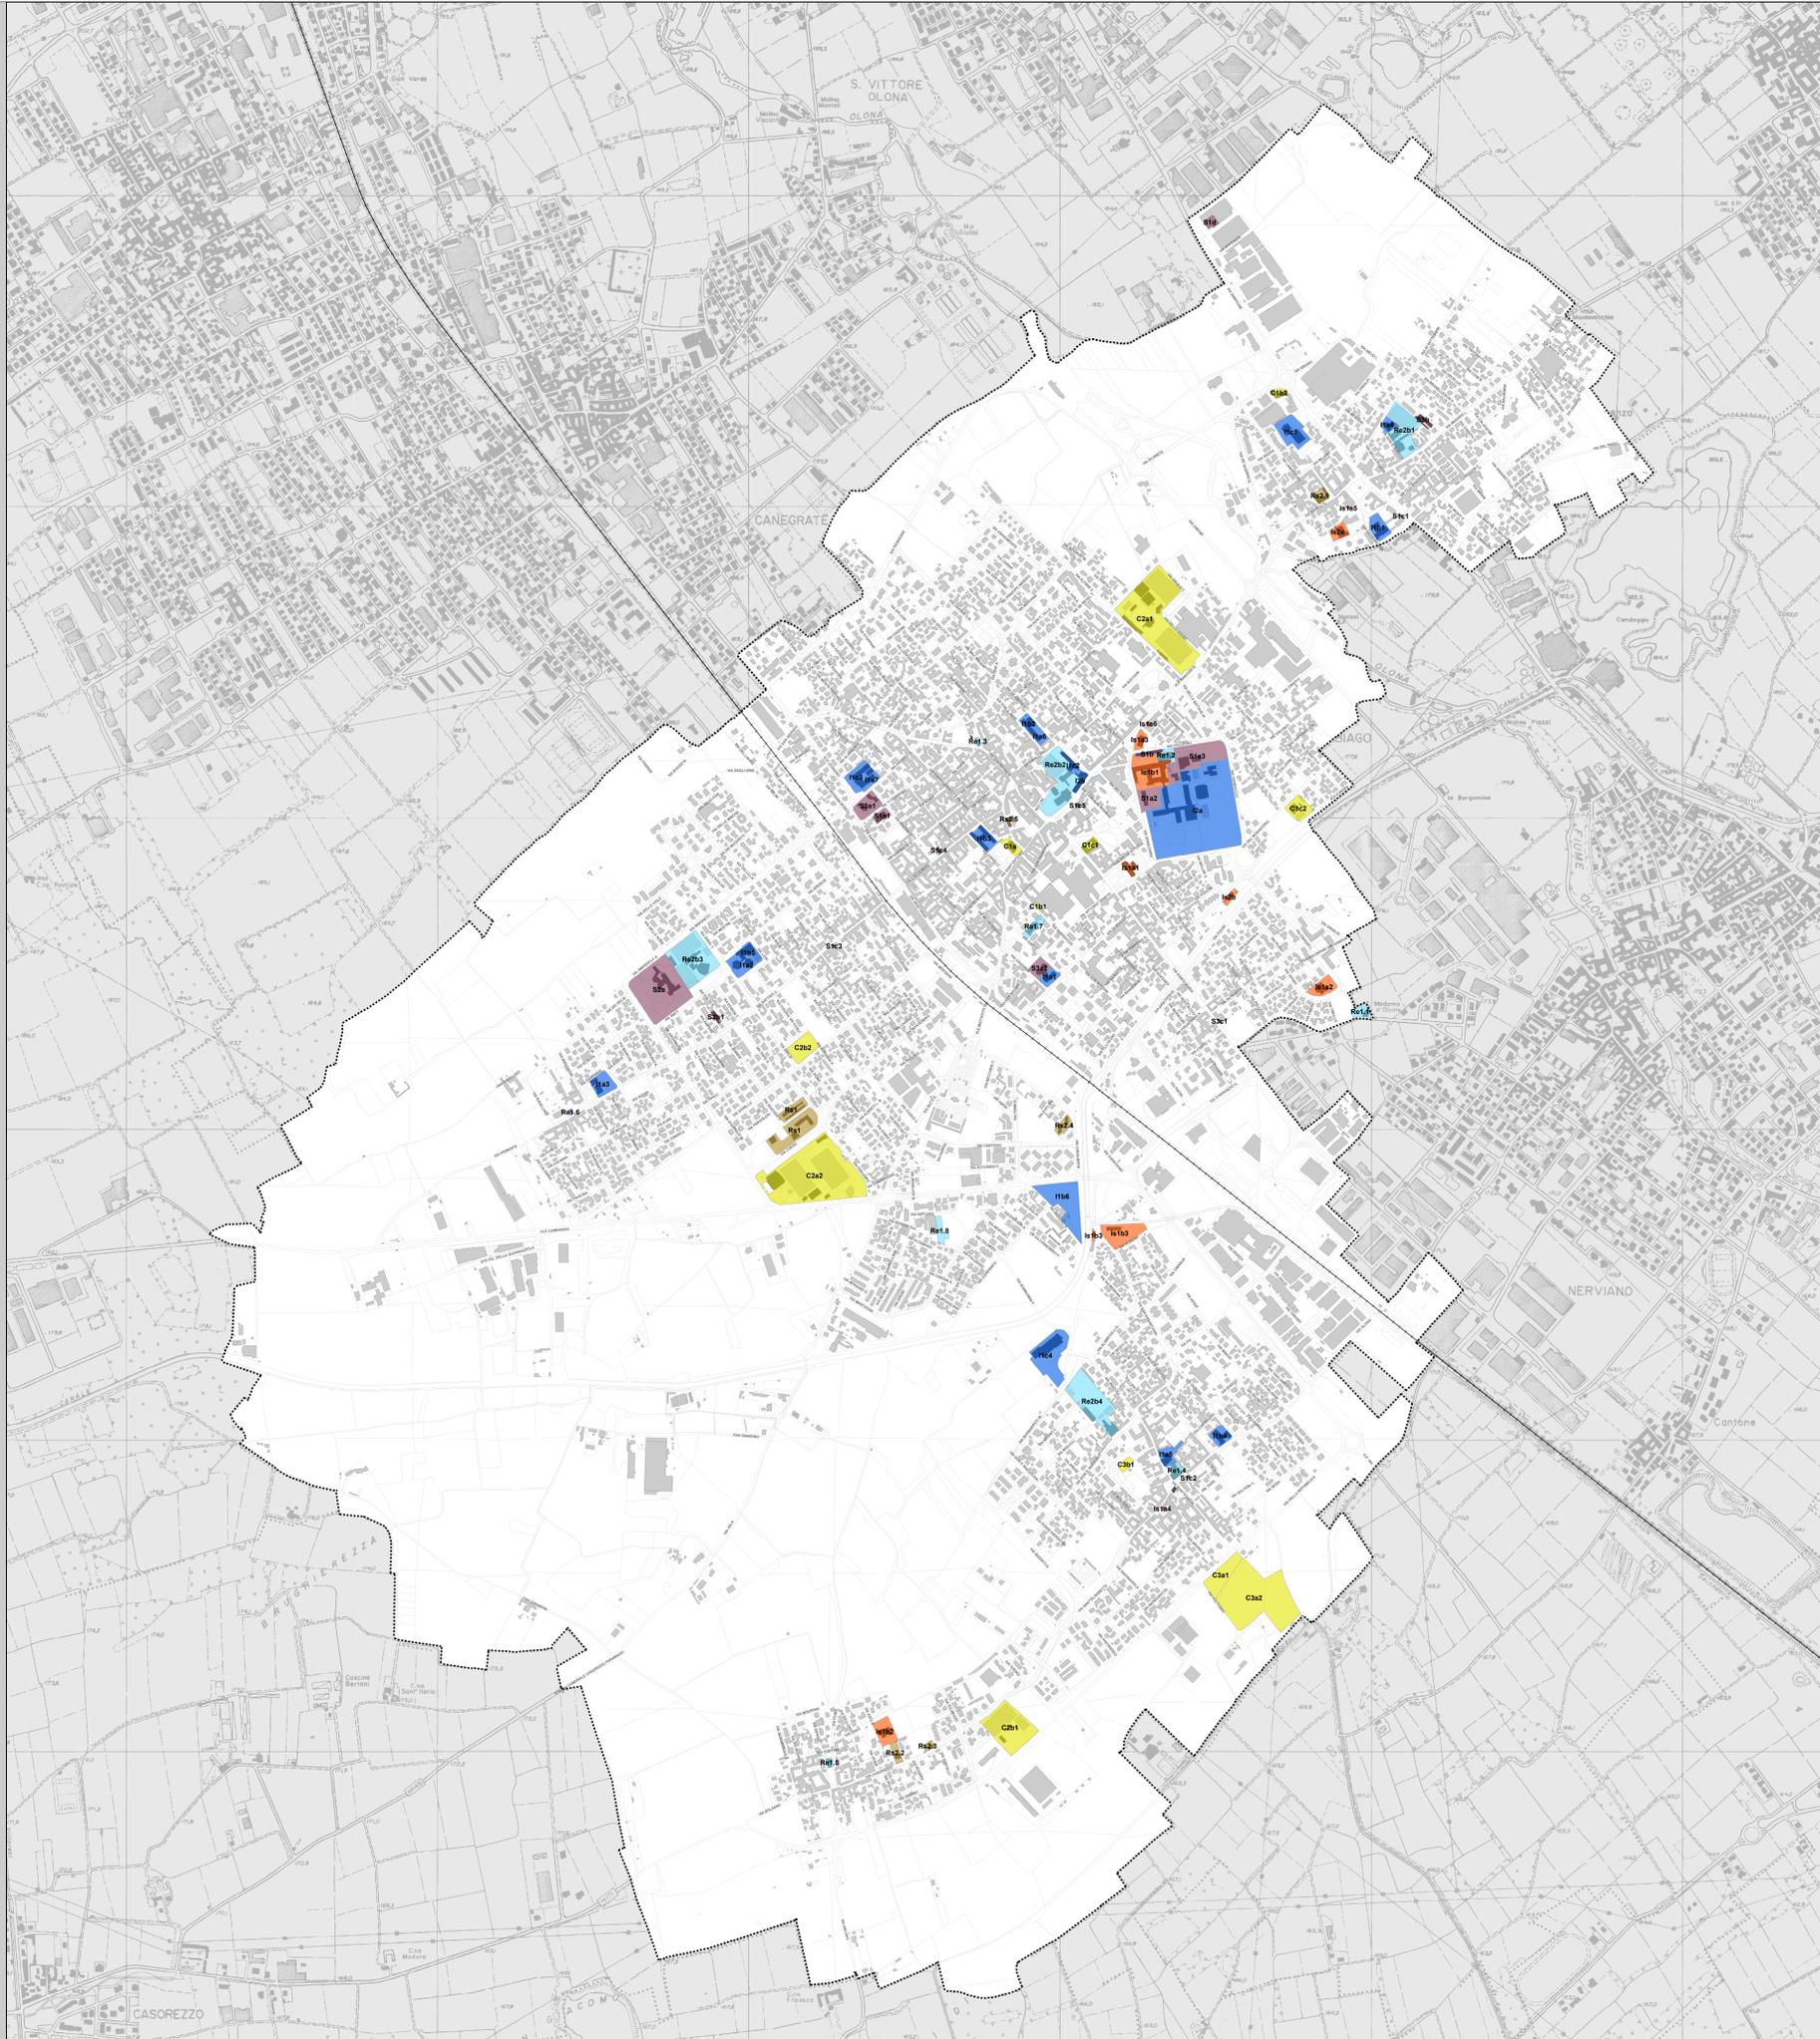

ISTRUZIONE DI BASE E SUPERIORE

- SERVIZI PER L'ISTRUZIONE**
- I1 - Servizi per l'istruzione di base**
  - I1a - Scuola dell'infanzia
  - I1b - Scuola primaria
  - I1c - Scuola secondaria di primo grado
- I2 - Servizi per l'istruzione superiore**
  - I2a - Scuola secondaria di secondo grado
  - I2b - Formazione permanente

SERVIZI ALLA PERSONA

- SERVIZI CULTURALI, PER LO SPORT E IL TEMPO LIBERO**
- C1 - Cultura**
  - C1a - Biblioteca
  - C1b - Musei/ beni culturali e sale espositive/conferenze
  - C1c - Centro civico e polifunzionale
- C2 - Sport**
  - C2a - Strutture sportive a scala territoriale
  - C2b - Strutture sportive di quartiere
- C3 - Tempo libero**
  - C3a - Area manifestazioni
  - C3b - Area mercato
- SERVIZI ISTITUZIONALI**
- Is - Servizi amministrativi**
  - Is1a - Servizi comunali con utenza
  - Is1b - Servizi provinciali e statali con utenza
- Is2 - Servizi per la sicurezza**
  - Is2a - Polizia locale
  - Is2b - Carabinieri
- SERVIZI SANITARI E SOCIO - ASSISTENZIALI**
- S1 - Servizi sanitari**
  - S1a - ASL
  - S1b - Comunità protetta
  - S1c - Farmacia
  - S1d - Studio radiologico
- S2 - Servizi socio - assistenziali per anziani**
  - S2a - Casa di cura e RSA
  - S2b - Servizi e attività varie
- S3 - Servizi socio - assistenziali per giovani**
  - S3a - Asilo nido
  - S3b - Centro tutela minori
  - S3c - Servizi e attività varie
- SERVIZI RELIGIOSI**
- Re1 - Edifici per il culto**
- Re2 - Immobili e strutture per attività varie**
- RESIDENZA SOCIALE**
- R1 - Edilizia residenziale pubblica - Aler**
- R2 - Edilizia residenziale comunale**

Delibera di adozione del Consiglio Comunale  
n° ..... del .....

Delibera di approvazione del Consiglio Comunale  
n° ..... del .....

Publicazione BURL  
n° ..... del .....

Il Sindaco:  
Dott. Franco Barghi  
L'Assessore all'Urbanistica:  
Arch. Raffaele Cucchi  
Il dirigente dell'ufficio tecnico:  
Arch. Lanfranco Mina

Unità Operativa di Piano:  
Arch. Giuliano Pedrani (Settore Urbanistica - Edilizia privata)  
Arch. Vito Marchetti (Settore Lavori Pubblici)  
Geom. Adriano Loda (S.U.P.P.)

I progettisti:  
Arch. Massimo Giuliani  
Arch. Luigi Moriggi  
Ing. Emilio Cremona  
Plannirg 2000. srl  
N. J. tar o Ambiente

Consulente legale:  
Avv. Pietro Ferraris

Collaboratori:  
Dott. Urb. Stefano Boreghini  
Arch. Marco Maffezzoli  
Urb. Giulia Musso

**PGT** Città di **PARABIAGO**  
provincia di Milano  
art. 7 L.R. 12/2005  
piano di governo del territorio

**Piano dei Servizi**

Offerta dei servizi esistenti.  
Istruzione e servizi alla persona

**PS2.1**

Data / GIUGNO 2012

Scala 1:8.000