


- Legenda**
- confine comunale
  - fiumi, canali
  - Assetto rete MT - BT**
  - Cabina MT - BT
  - ▲ PTP
  - LINEA BT aerea
  - CAVO BT sotterraneo
  - CAVO BT aereo
  - LINEA MT aerea
  - CAVO MT sotterraneo
  - CAVO MT aereo

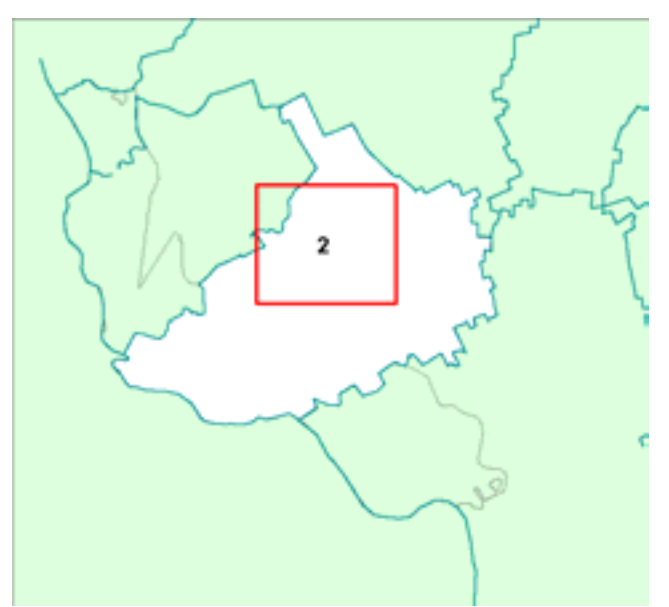

Regione Lombardia Provincia di Milano

**COMUNE DI ROBECCHETTO CON INDUNO**

---

**PIANO URBANO GENERALE DEI SERVIZI DEL SOTTOSUOLO**

**RETE ENEL** scala 1:2000

**PUGSS - 7.2** 09 - 062-Robecchetto con Induno

**- ASSETTO RETE MT/BT -** Agosto2010

PUGSS\_7.2\_rete\_ENEL

---

COORDINATORE DI PROGETTO: ARCH. GIOVANNI IACOMETTI  
URBANISTICA: ARCH. GIULIA MORASCHI

---

Adozione con delibera C.C. n. \_\_\_\_\_ Data: \_\_\_\_\_ Approvazione con delibera C.C. n. \_\_\_\_\_ Data: \_\_\_\_\_  
 Pubblicazione: \_\_\_\_\_ n. \_\_\_\_\_ Pubblicazione B.U.R.L. \_\_\_\_\_ n. \_\_\_\_\_ Data: \_\_\_\_\_

**IL PROGETTISTA:** \_\_\_\_\_ **IL RESPONSABILE DEL PROCEDIMENTO:** \_\_\_\_\_ **IL SINDACO:** \_\_\_\_\_