



COMUNE DI VANZAGHELLO

VALUTAZIONE AMBIENTALE STRATEGICA


CARTA DELLA RETE ECOLOGICA



STUDIO ASSOCIATI

Viale 16 Novembre - 20121 Milano  
tel. 02/7090000  
www.studioassociati.it

DATA	DEFINIZIONE	SCALA	FUSIONE P.R.
giugno 2007	TR. N. 5	1:5000	Vanzaghello (MI) 02

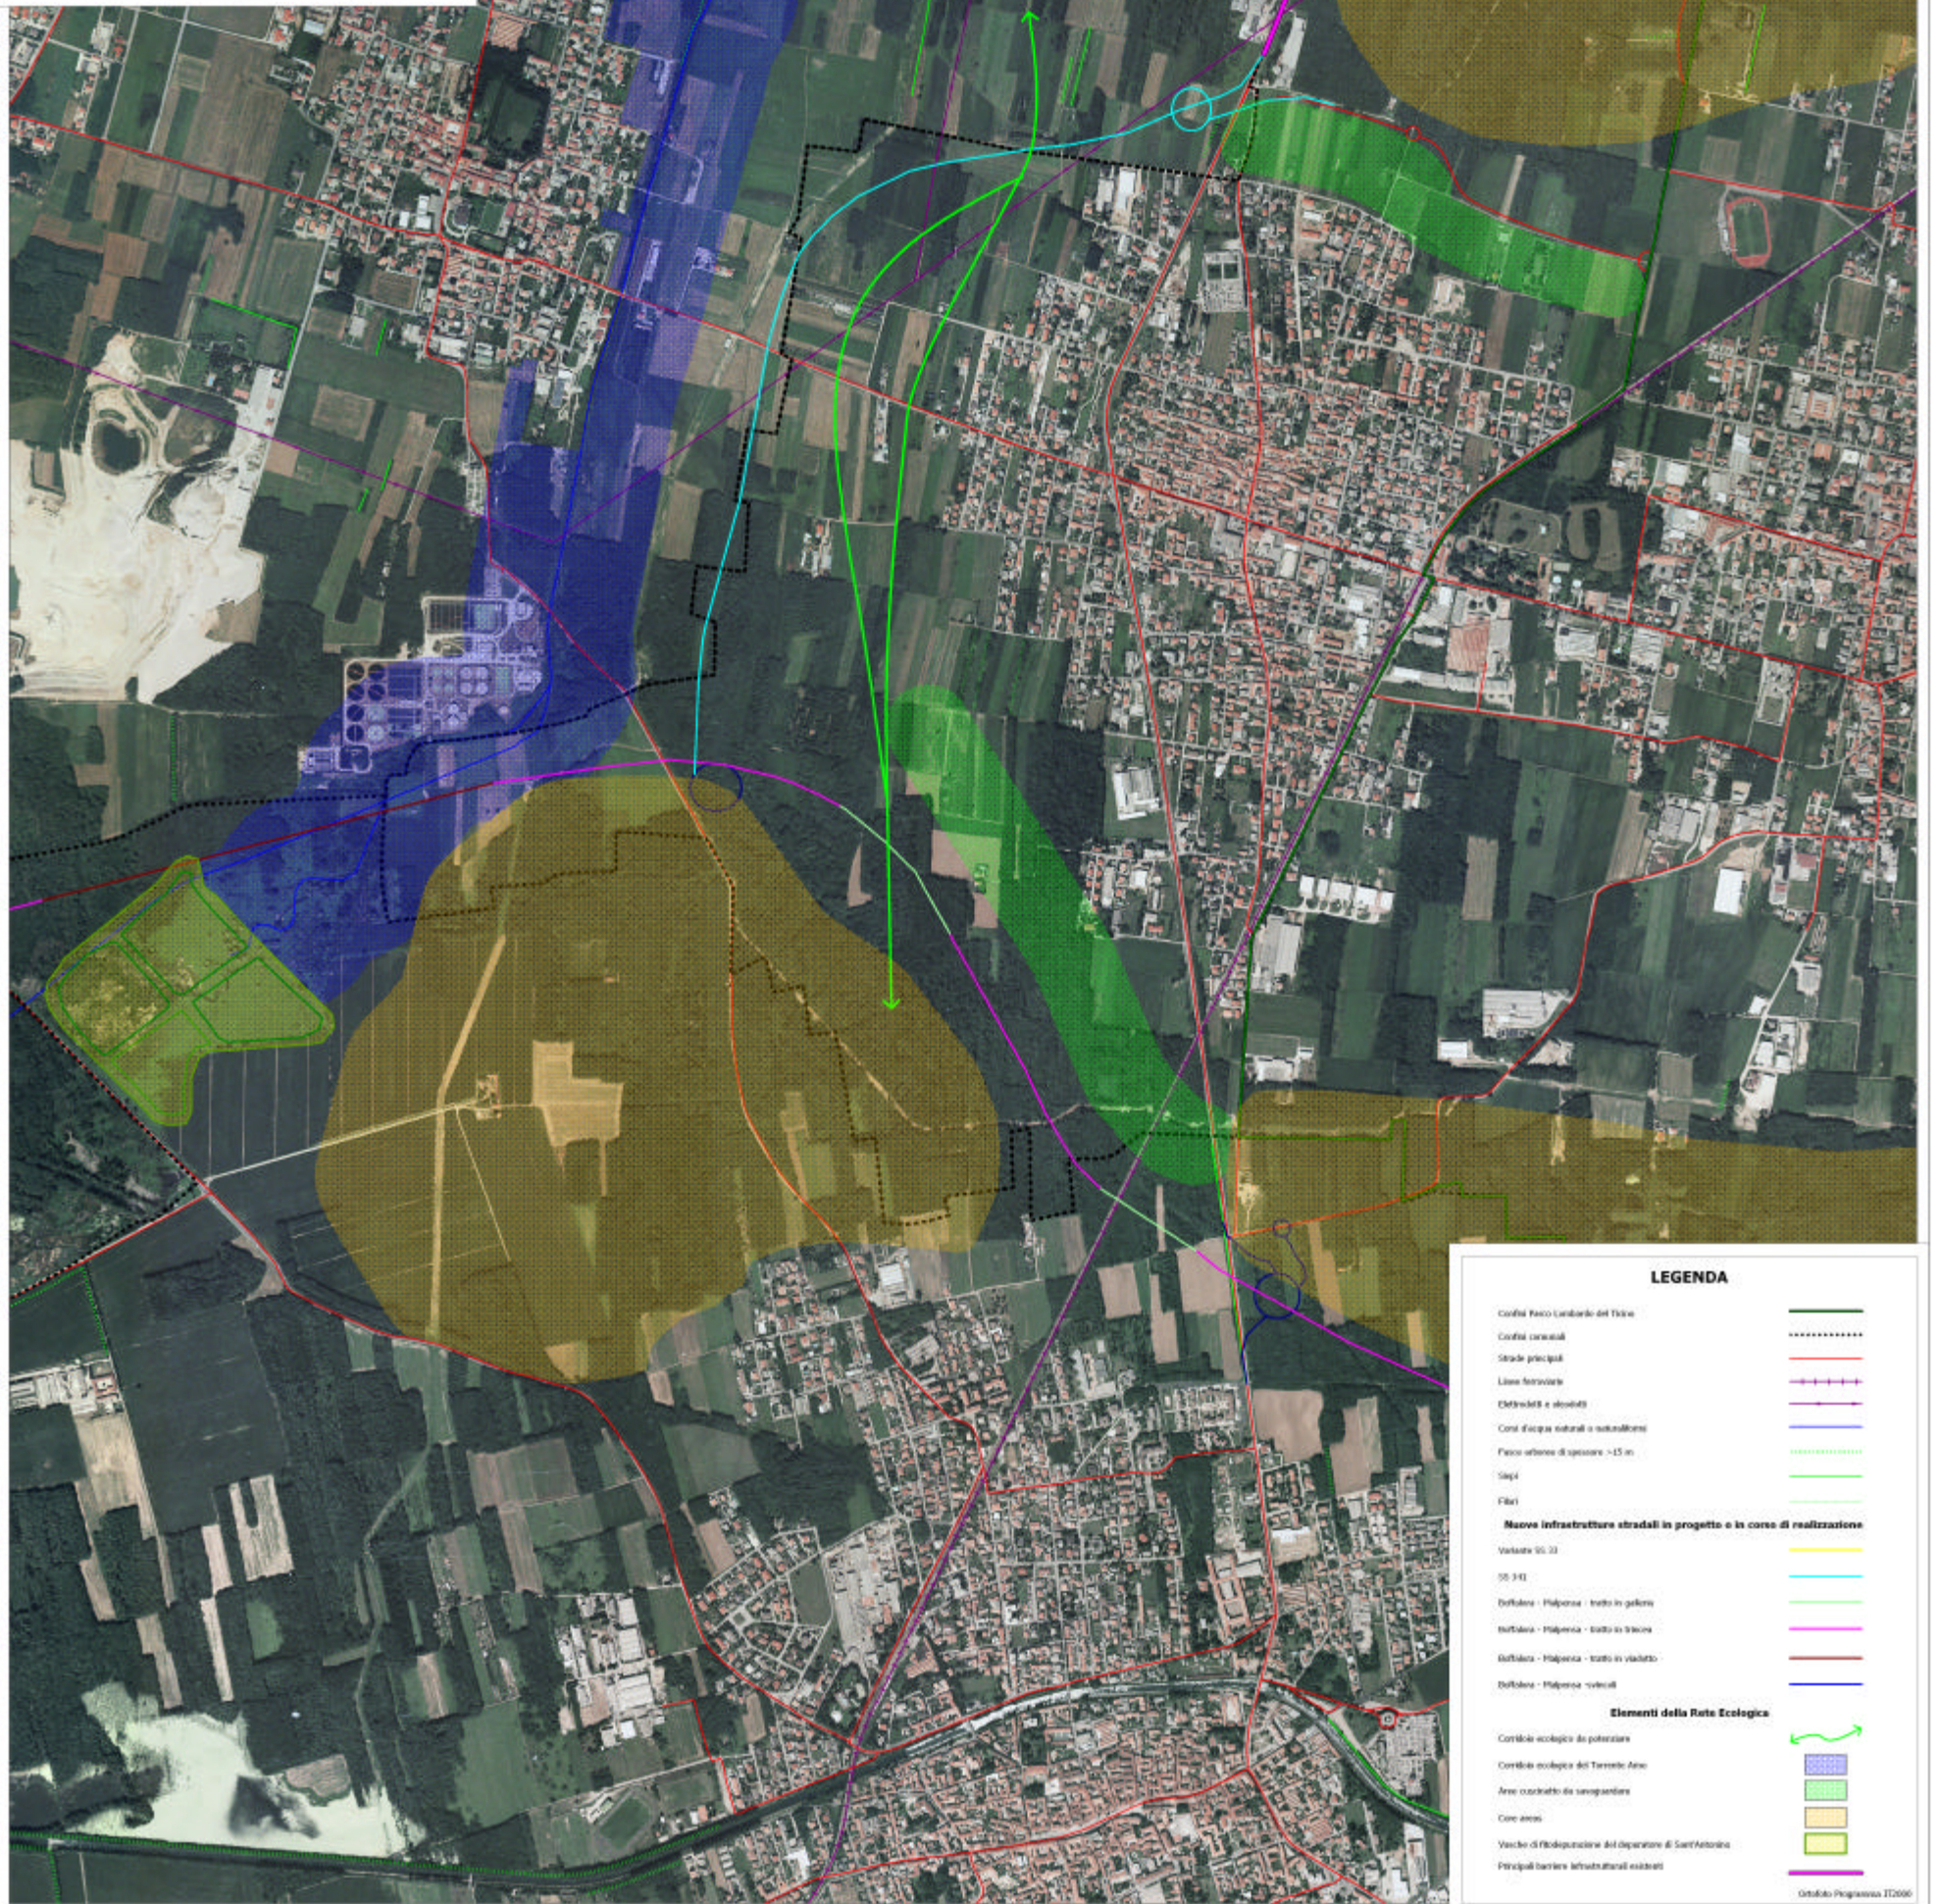

**LEGENDA**

- Corso Fico Lombardo del Ticino
- Corso canalali
- Strade principali
- Linee ferroviarie
- Ortodotti e svincoli
- Corse d'acqua naturali o restaurazioni
- Fascie arboree di spessore >= 15 m
- Sighe
- Fili
- Nuove infrastrutture stradali in progetto o in corso di realizzazione**
- Valletta SS 32
- SS 343
- Delfino - Palanza - tratto in galleria
- Delfino - Palanza - tratto in trincea
- Delfino - Palanza - tratto in viadotto
- Delfino - Palanza - rovine
- Elementi della Rete Ecologica**
- Corridoio ecologico del polverone
- Corridoio ecologico del Terebinto Airo
- Area costruita da sansepolcra
- Core areas
- Vecchie di Biodiversità del dipartimento di Sant'Antonio
- Principali barriere infrastrutturali esistenti