


# MASTERPLAN

Scala 1:500



# PROSPETTO

Scala 1:500

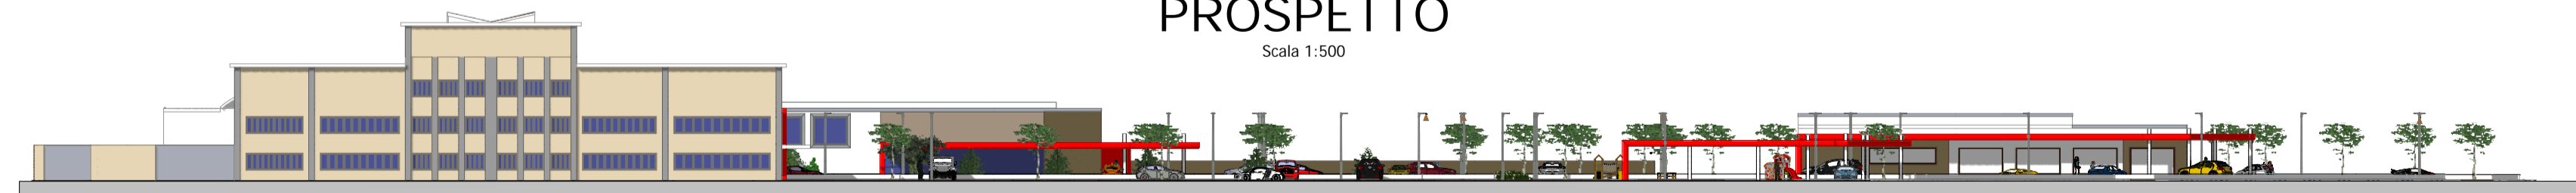

	Comune di Magnago Provincia di Milano	
<b>PROGRAMMA INTEGRATO DI INTERVENTO PER IL RECUPERO DELL'AREA DISMESSA EX FOCREM</b>		
		
PROGETTISTA: <b>INGECO S.R.L.</b> CORSO MAGENTA 144 LEGNANO Tel: 0331547367 e-mail: INGECO@INWIND.IT	COMMITTENTE: GEMMA S.R.L. VIA MAMELI 23 BUSTO ARSIZIO	
TAVOLA <b>6</b>	ELABORATO <b>MASTERPLAN</b>	
scala 1:500	protocollo 3260	revisione data NOVEMBRE 2018