




PIANO TERRA COMPARTO 2
Scala 1:200

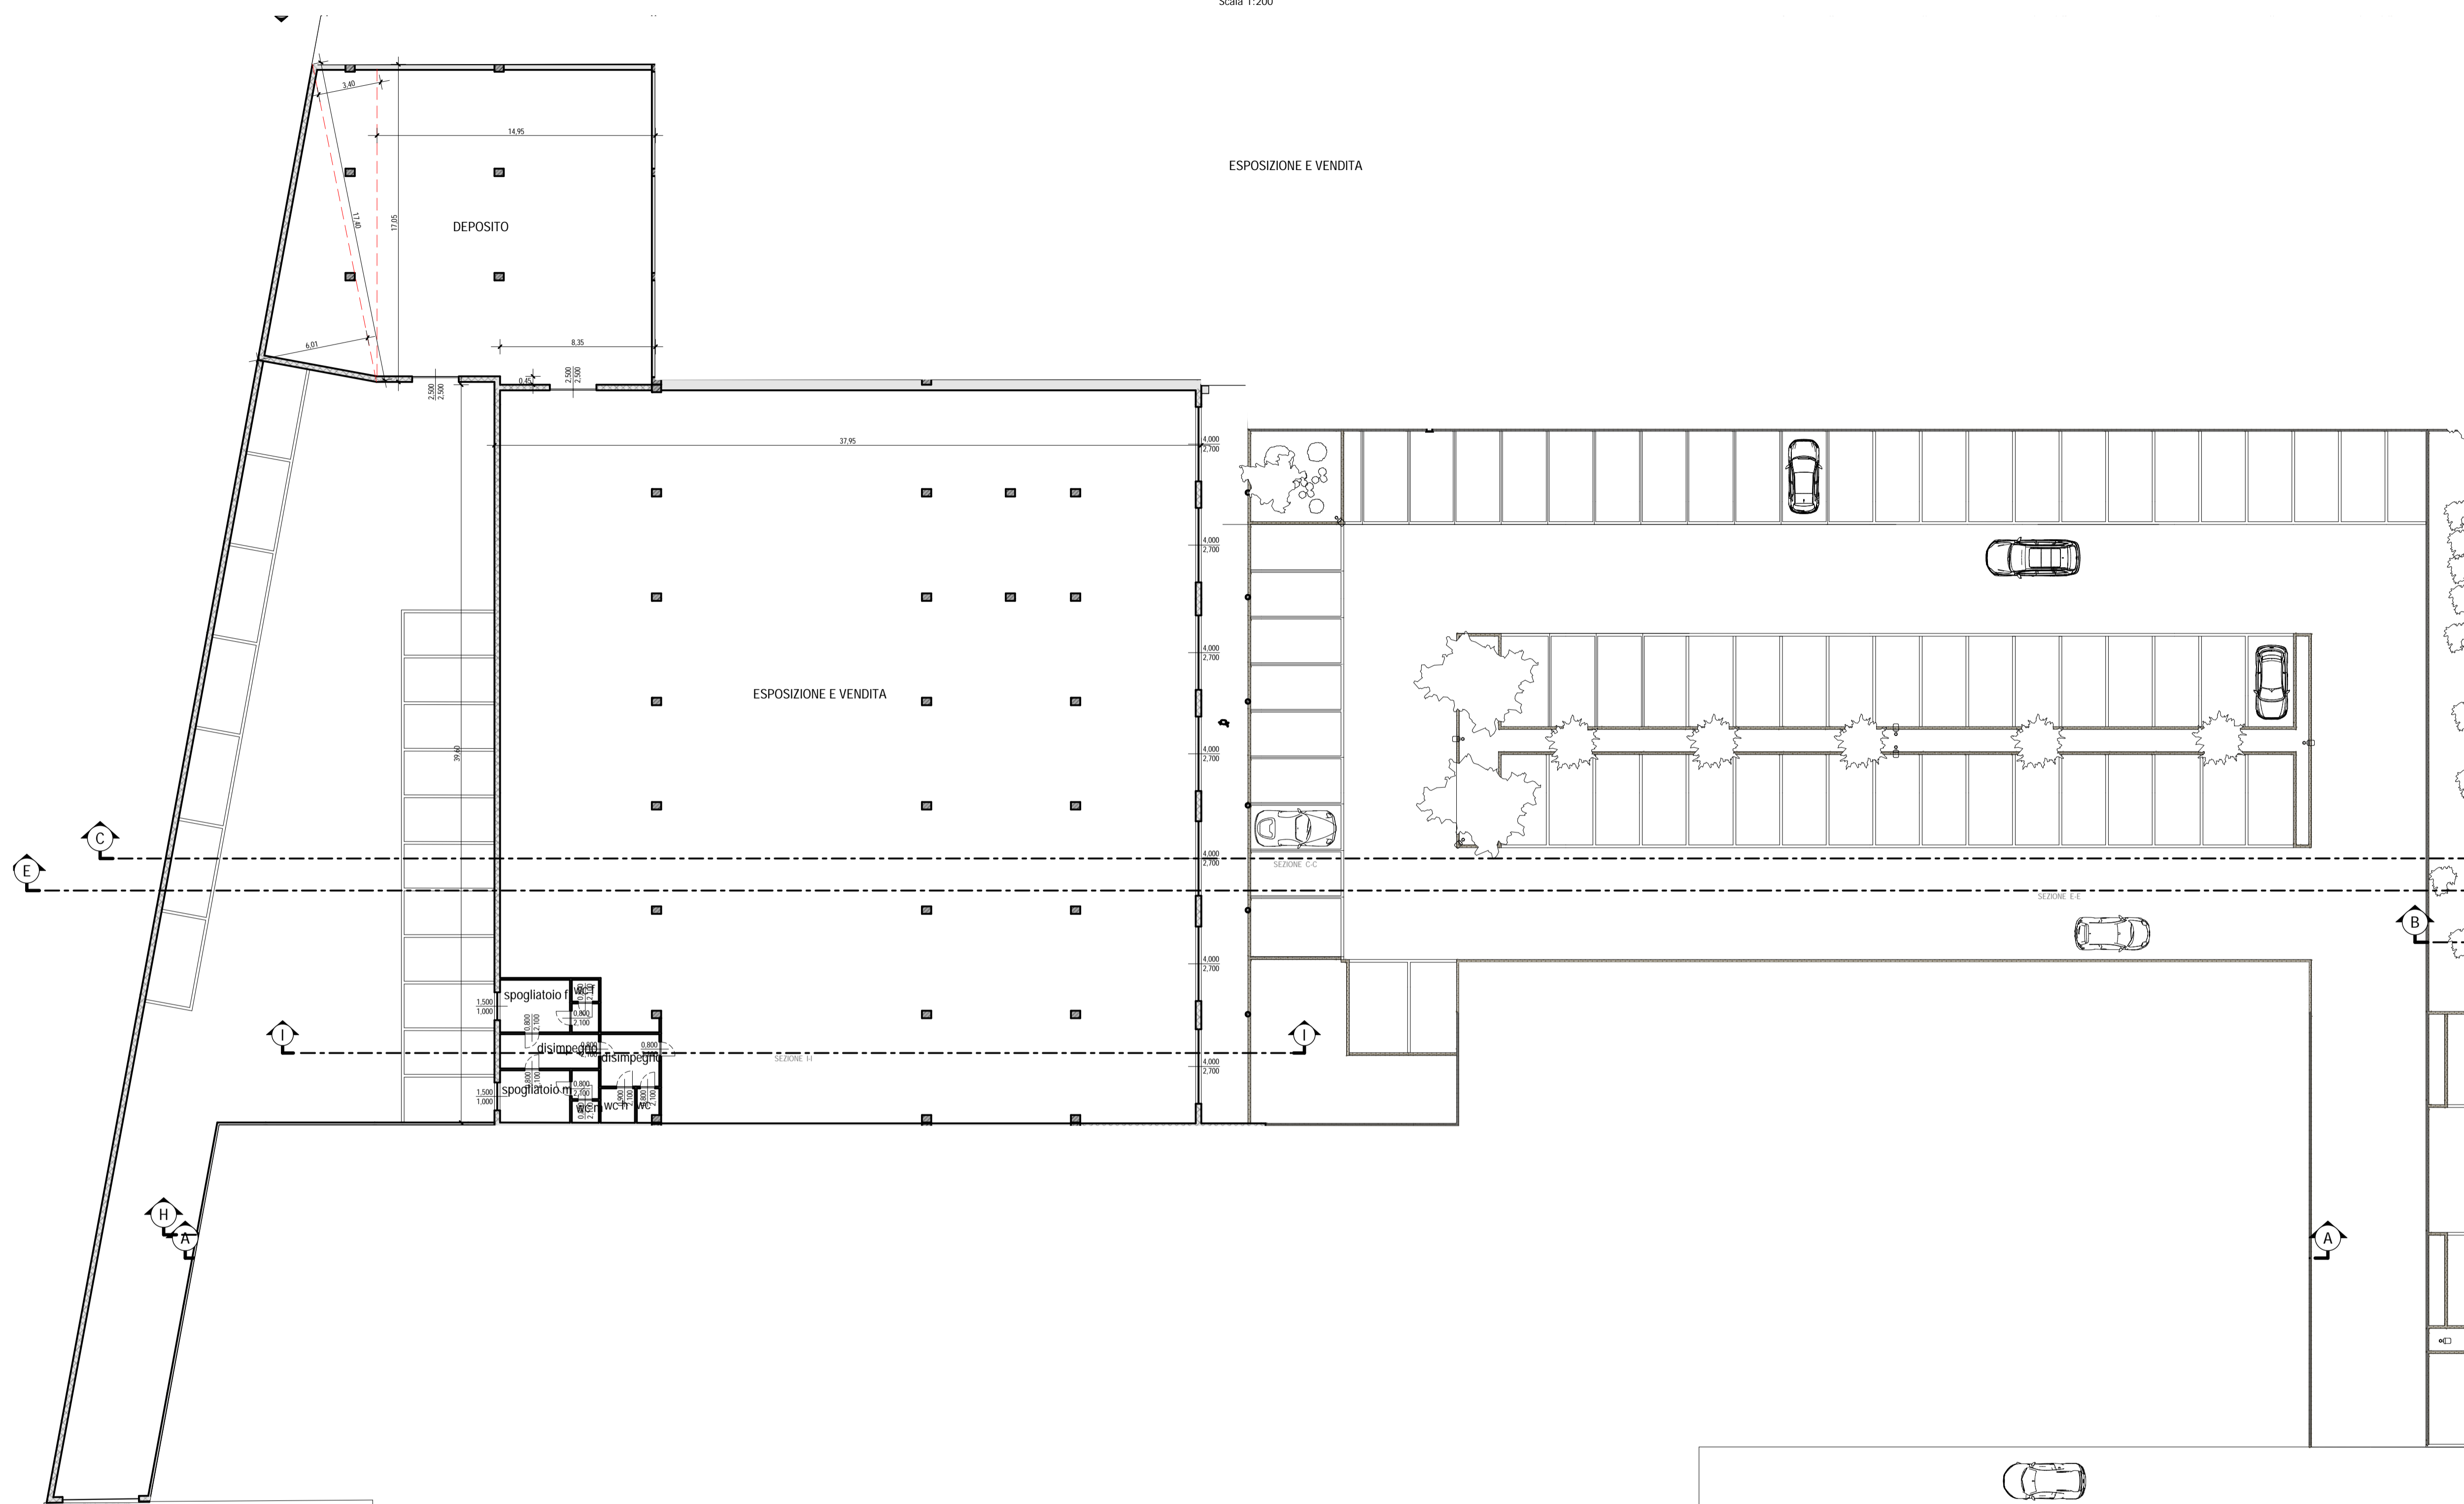


SEZIONE C-C
Scala 1:200

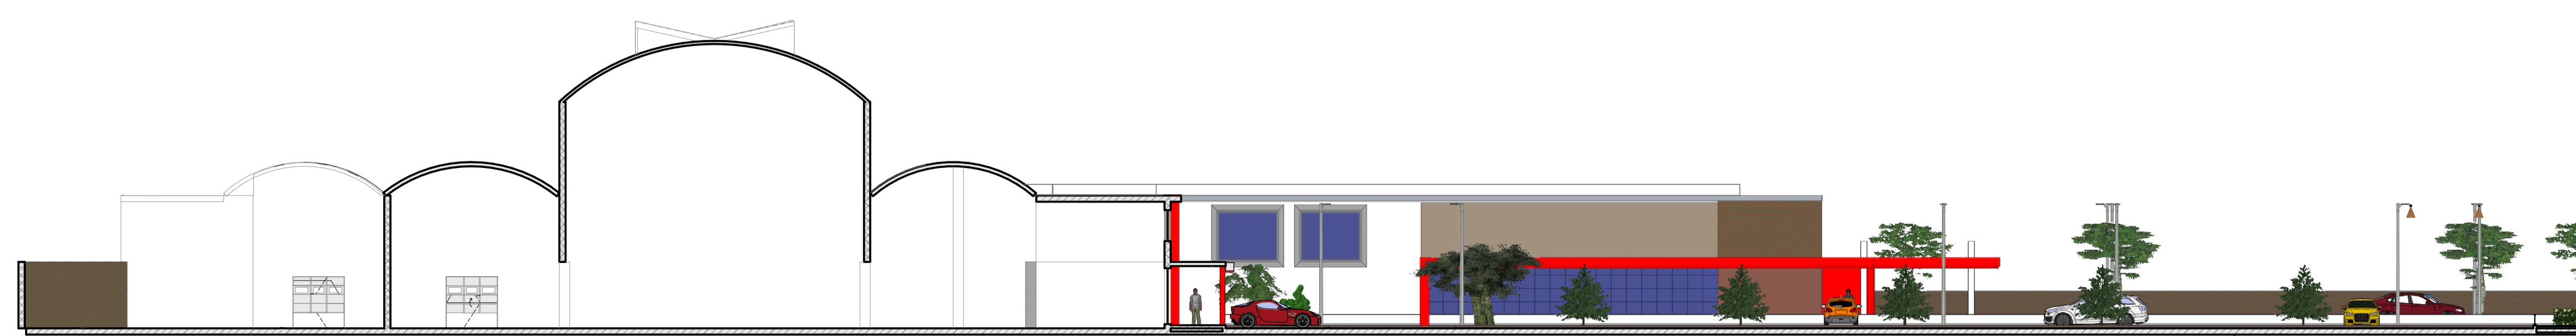



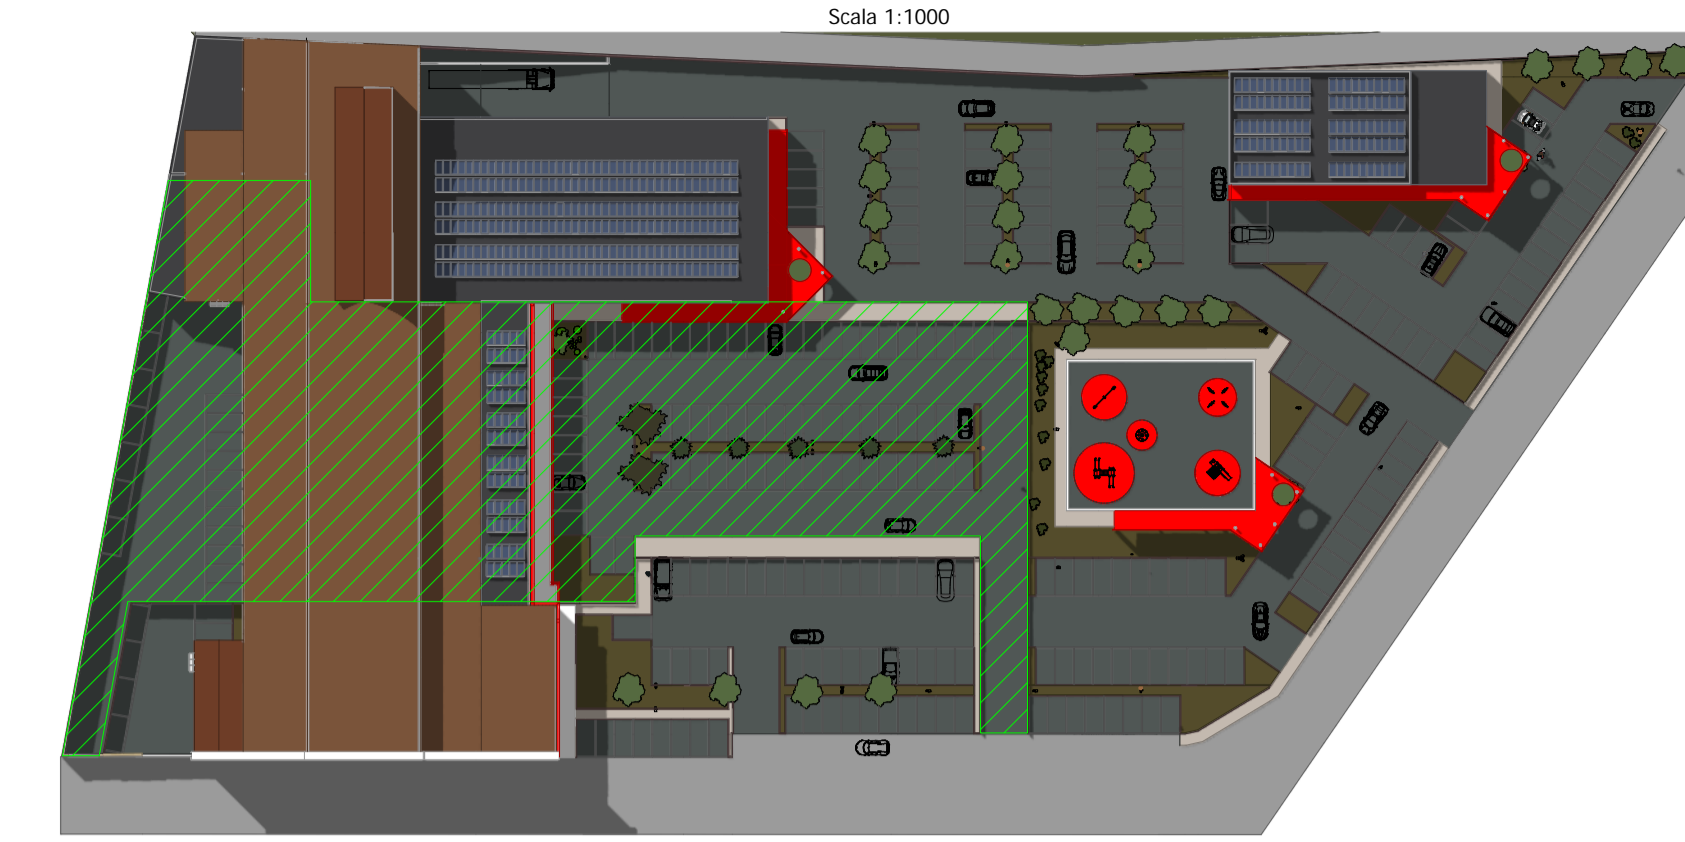KEY MAP COMPARTI
Scala 1:1000

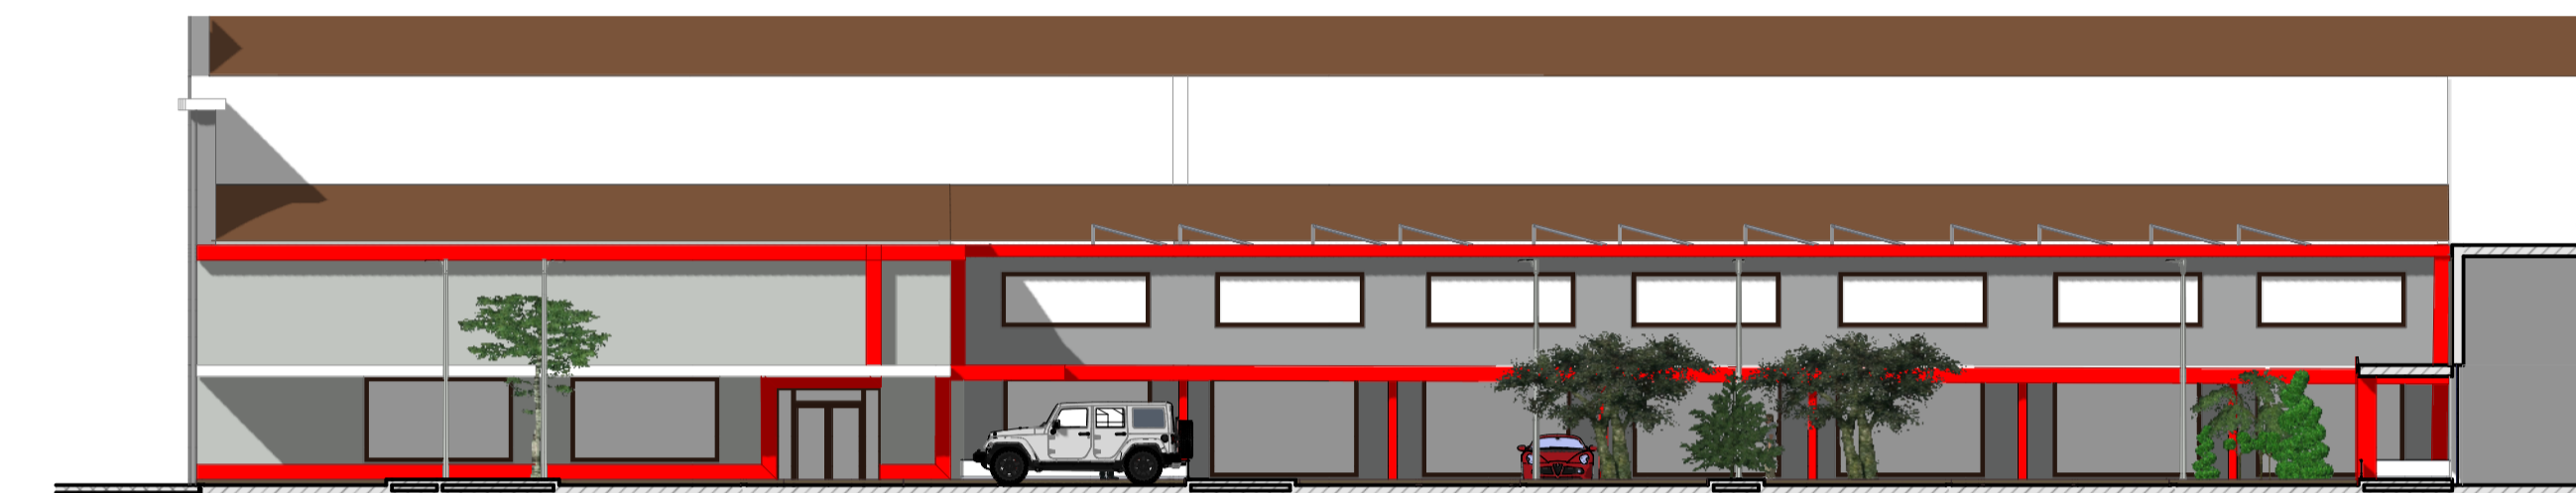

PROSPETTO C2
Scala 1:200




Comune di Magnago
Provincia di Milano


PROGRAMMA INTEGRATO DI INTERVENTO
PER IL RECUPERO
DELL'AREA DISMESSA EX FOCREM



PROGETTISTA:
INGECO S.R.L.
 CORSO MAGENTA 144
 LEGNANO
 Tel: 0331547367
 e-mail: INGECO@INWIND.IT

COMMITTENTE:
 GEMMA S.R.L.
 VIA MAMELI 23 BUSTO ARSIZIO

TAVOLA	ELABORATO		
12	COMPARTO 2 PIANTA - PROSPETTI - SEZIONE		
scala 1:200	protocollo 3260	revisione	data NOVEMBRE 2018