




PIANO TERRA COMPARTO 3  
Scala 1:200

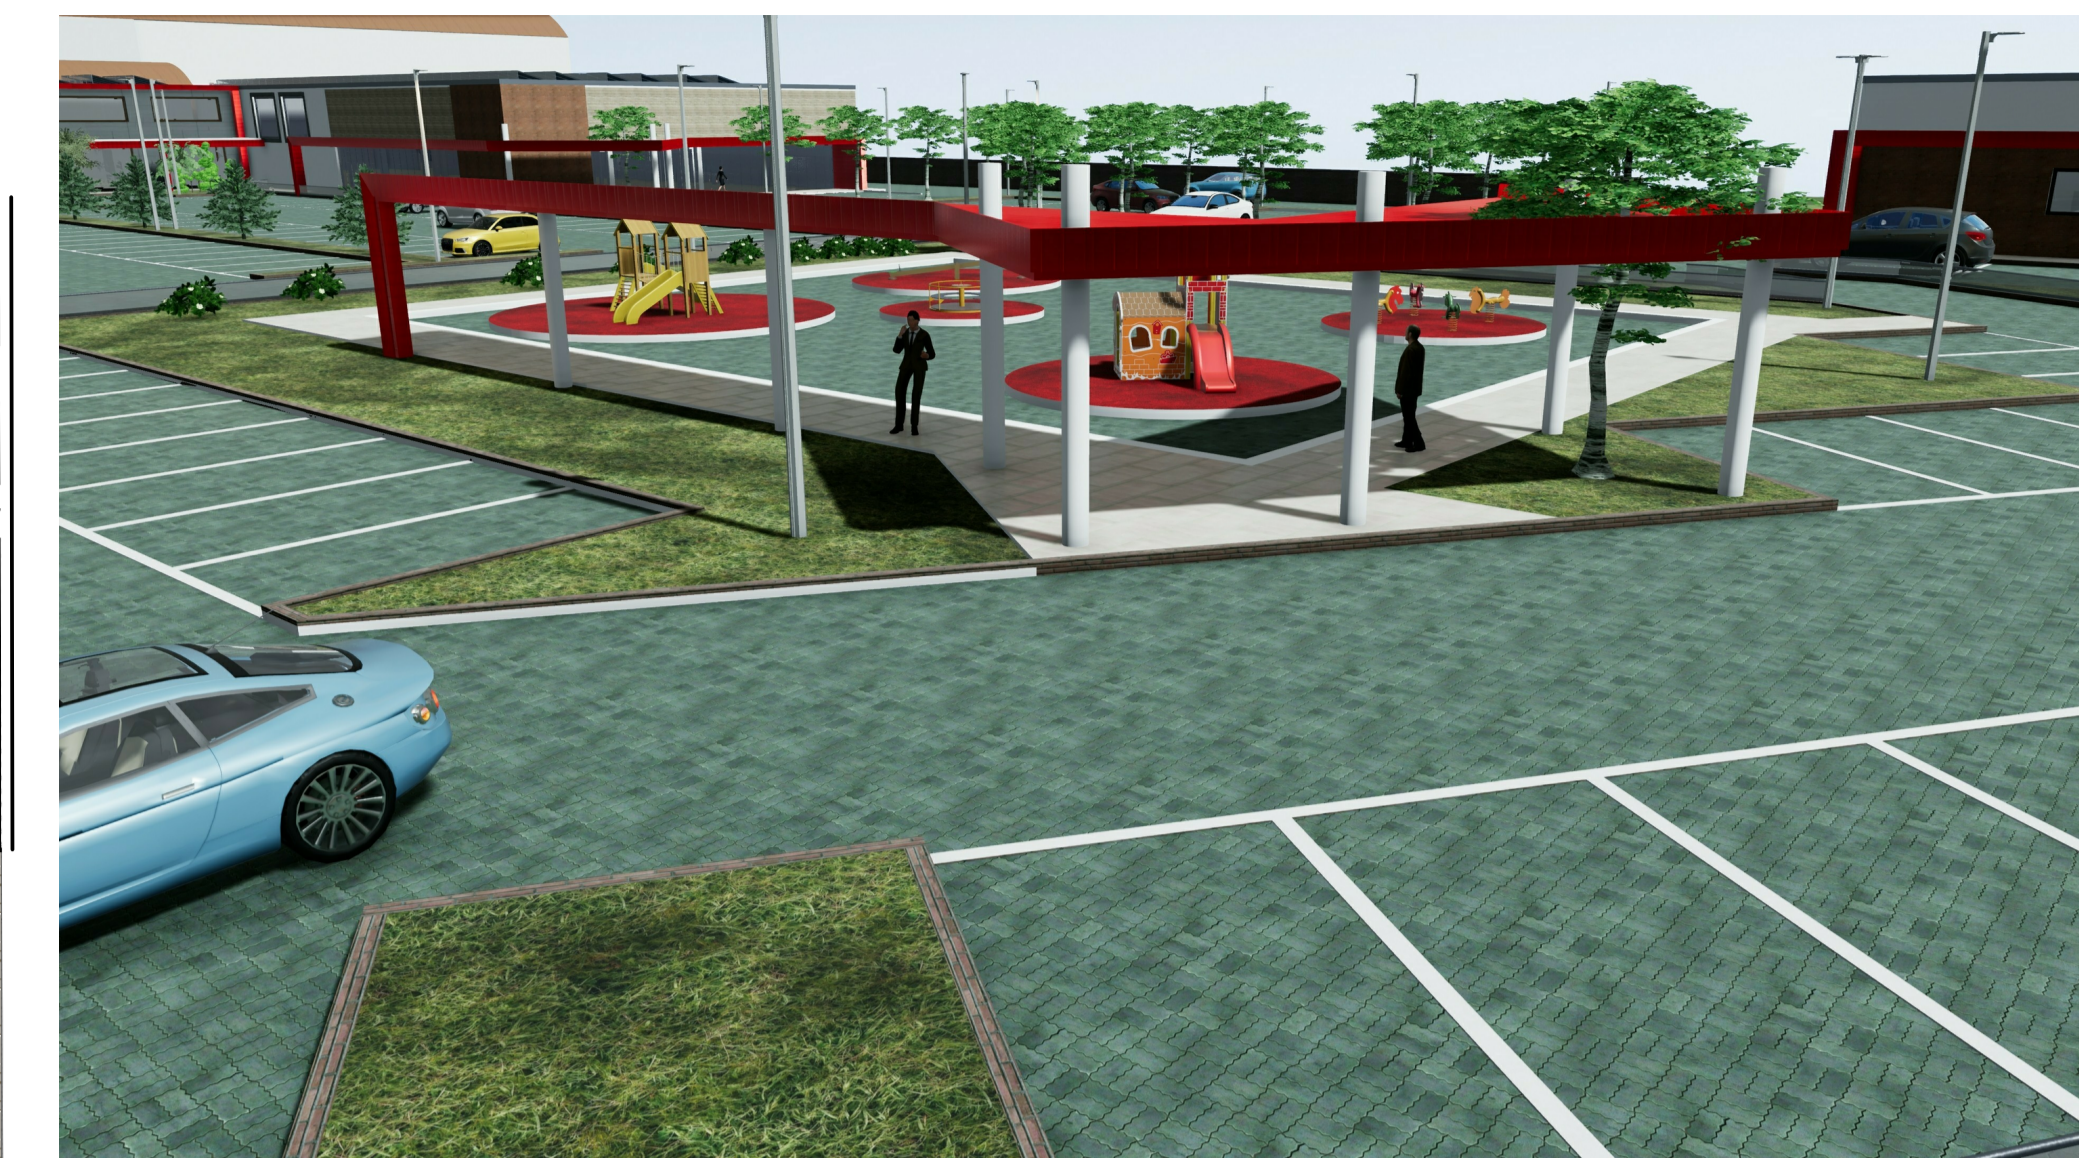


KEY MAP COMPARTI  
Scala 1:1000

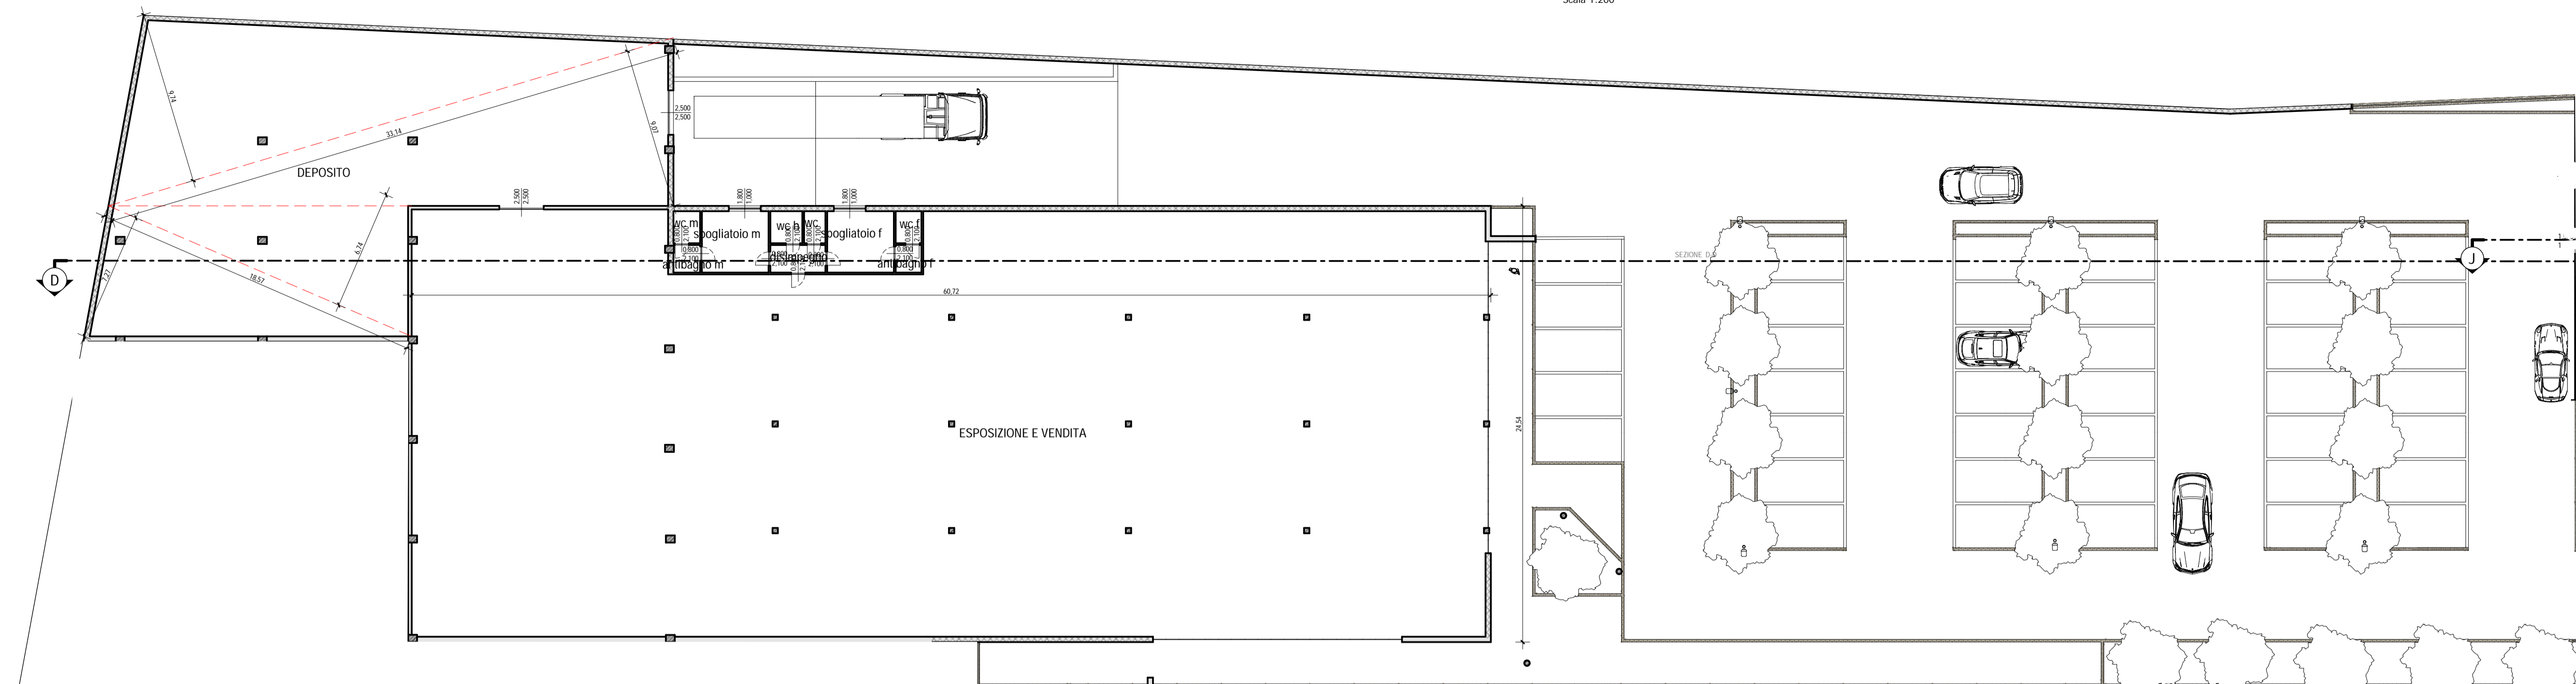



SEZIONE G-G  
Scala 1:200

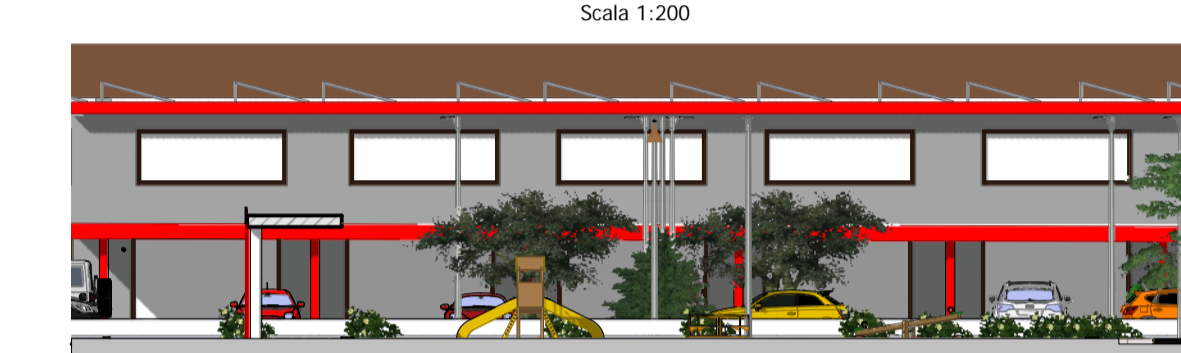


PROSPETTO C3-8  
Scala 1:200

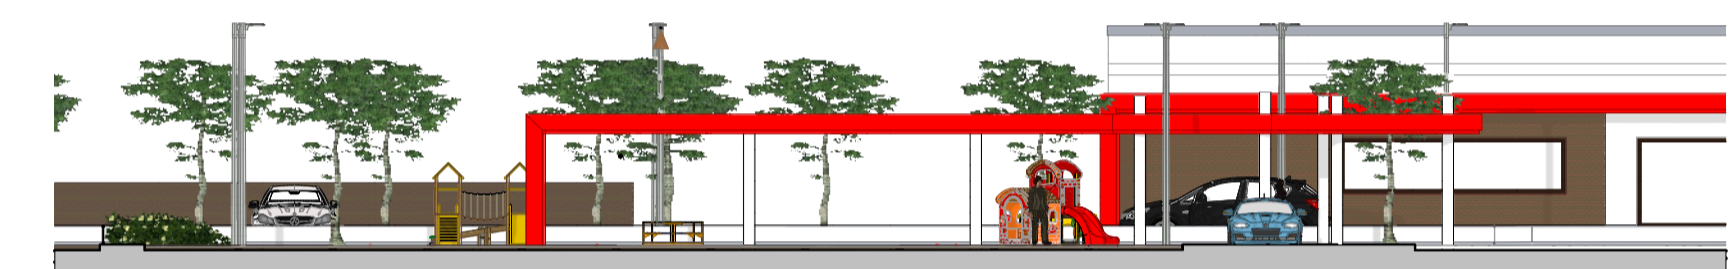

PROSPETTO C3  
Scala 1:200

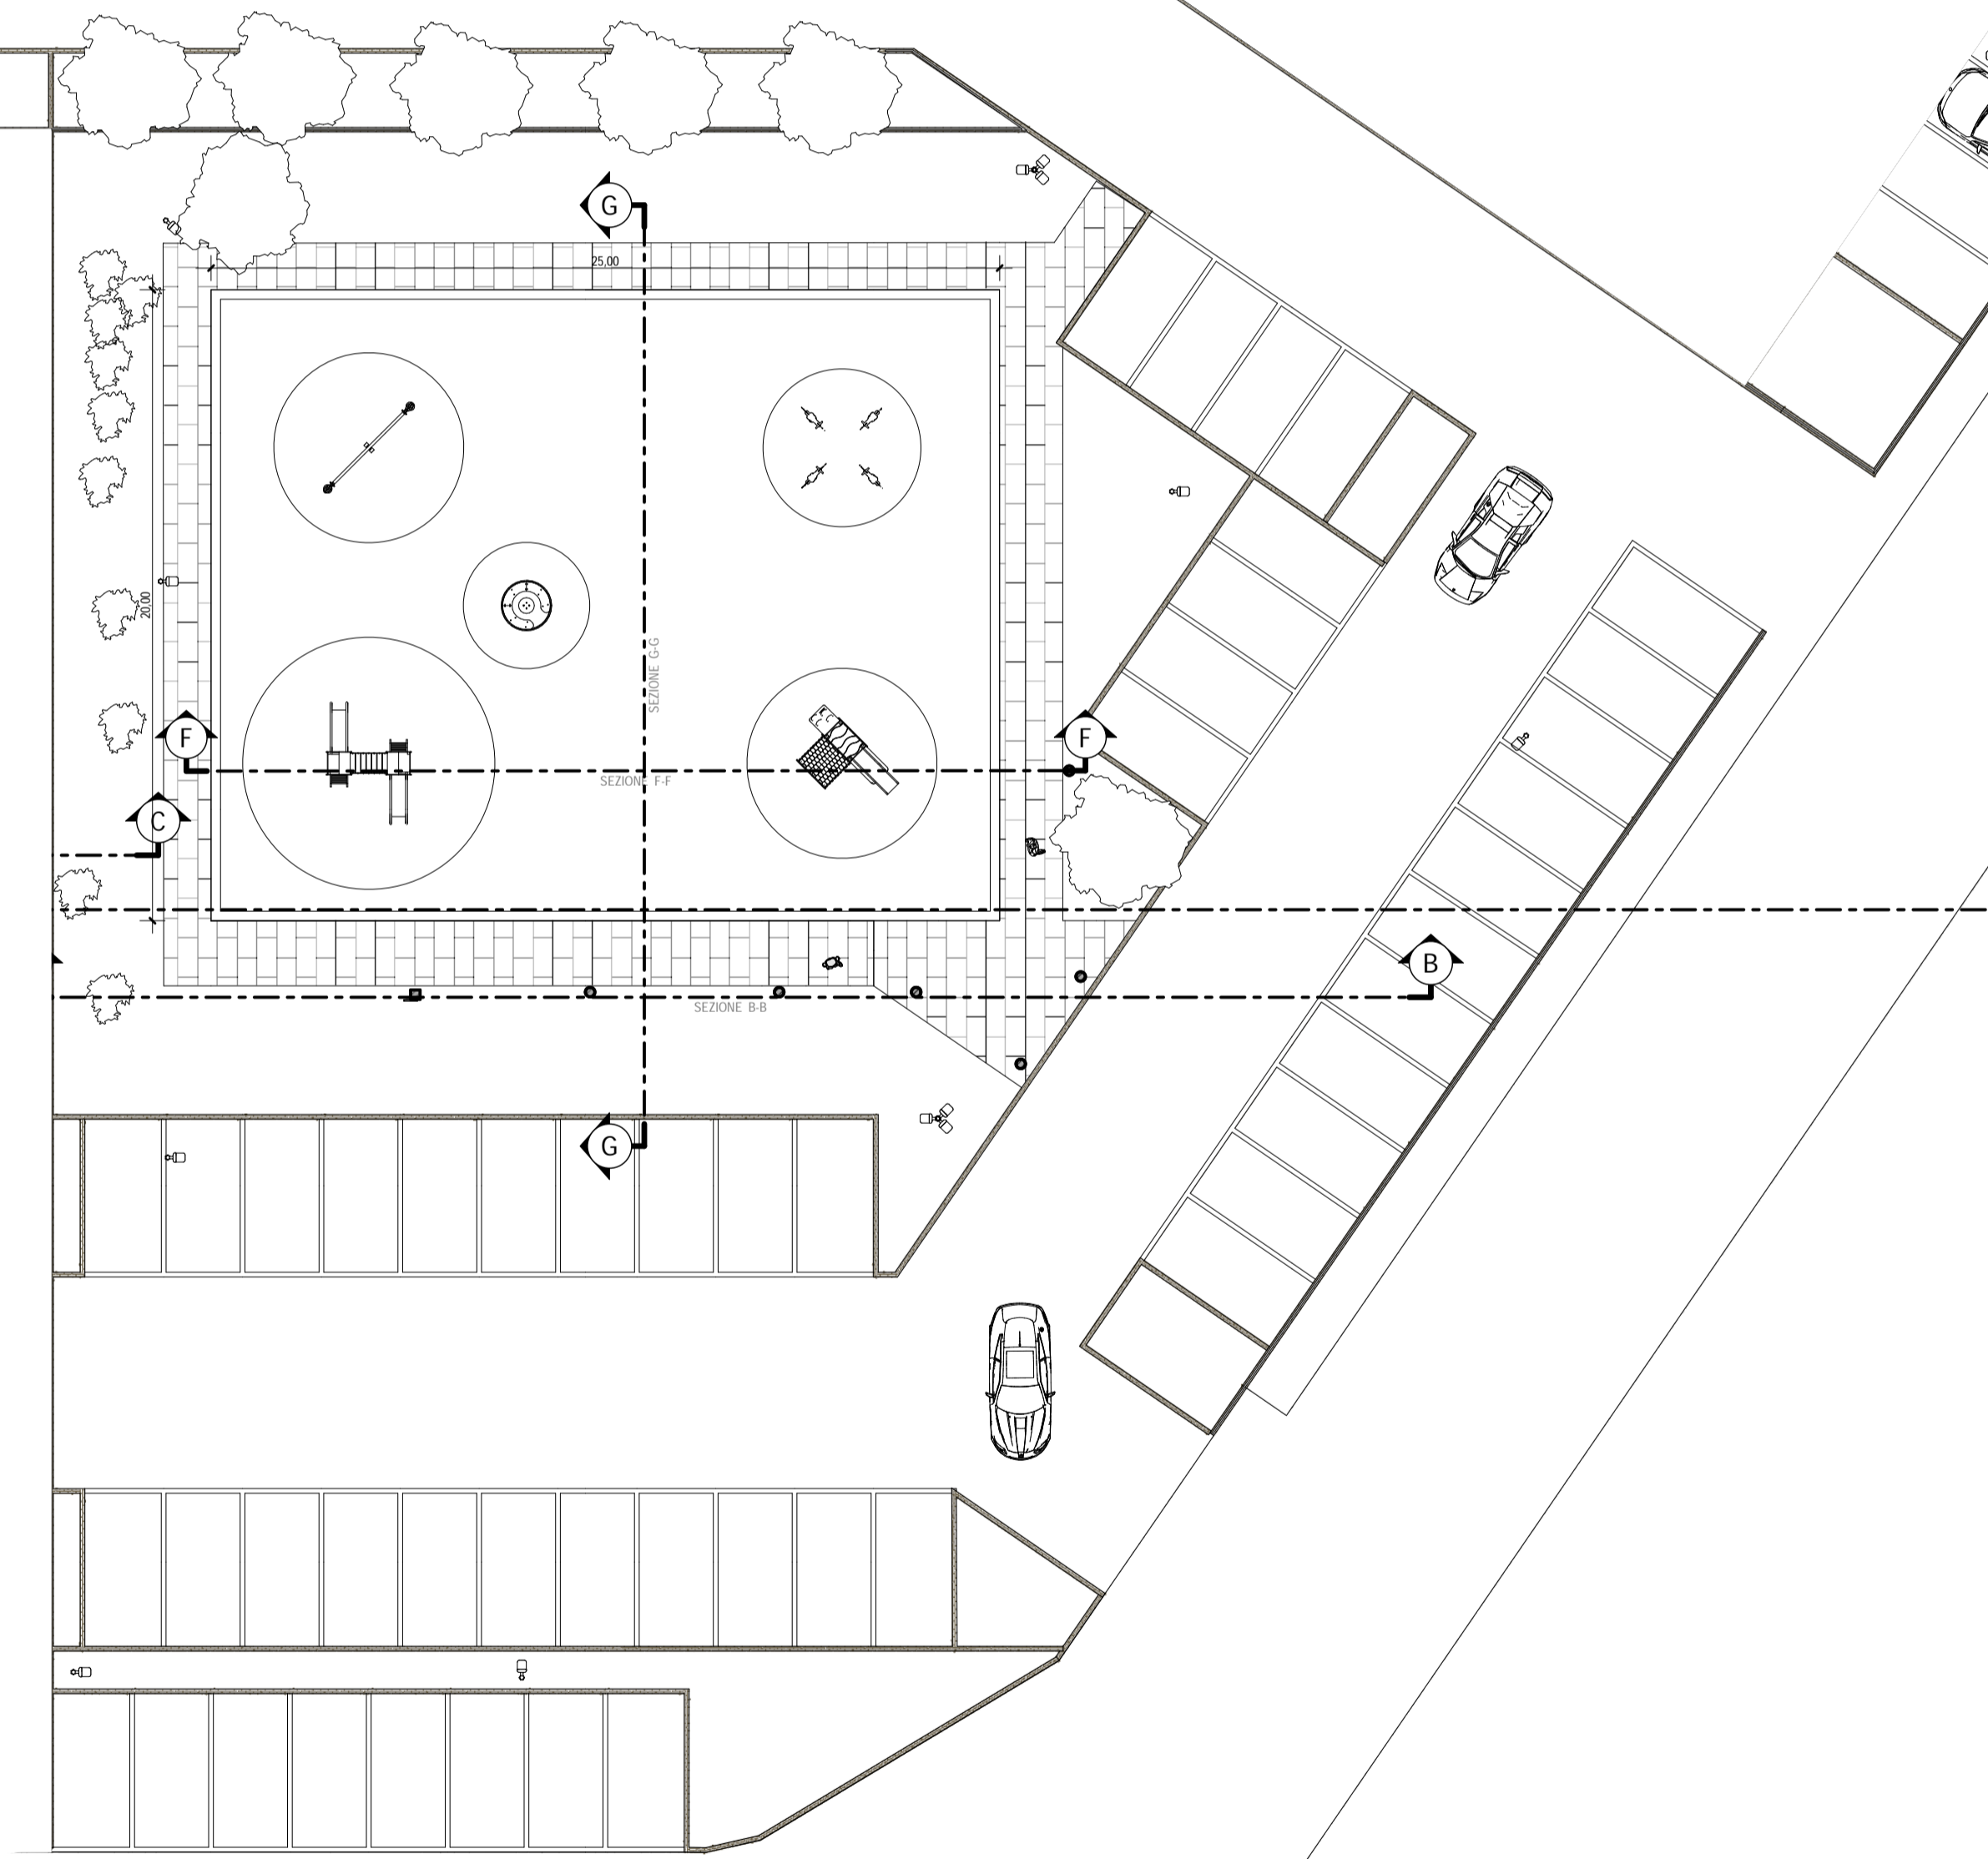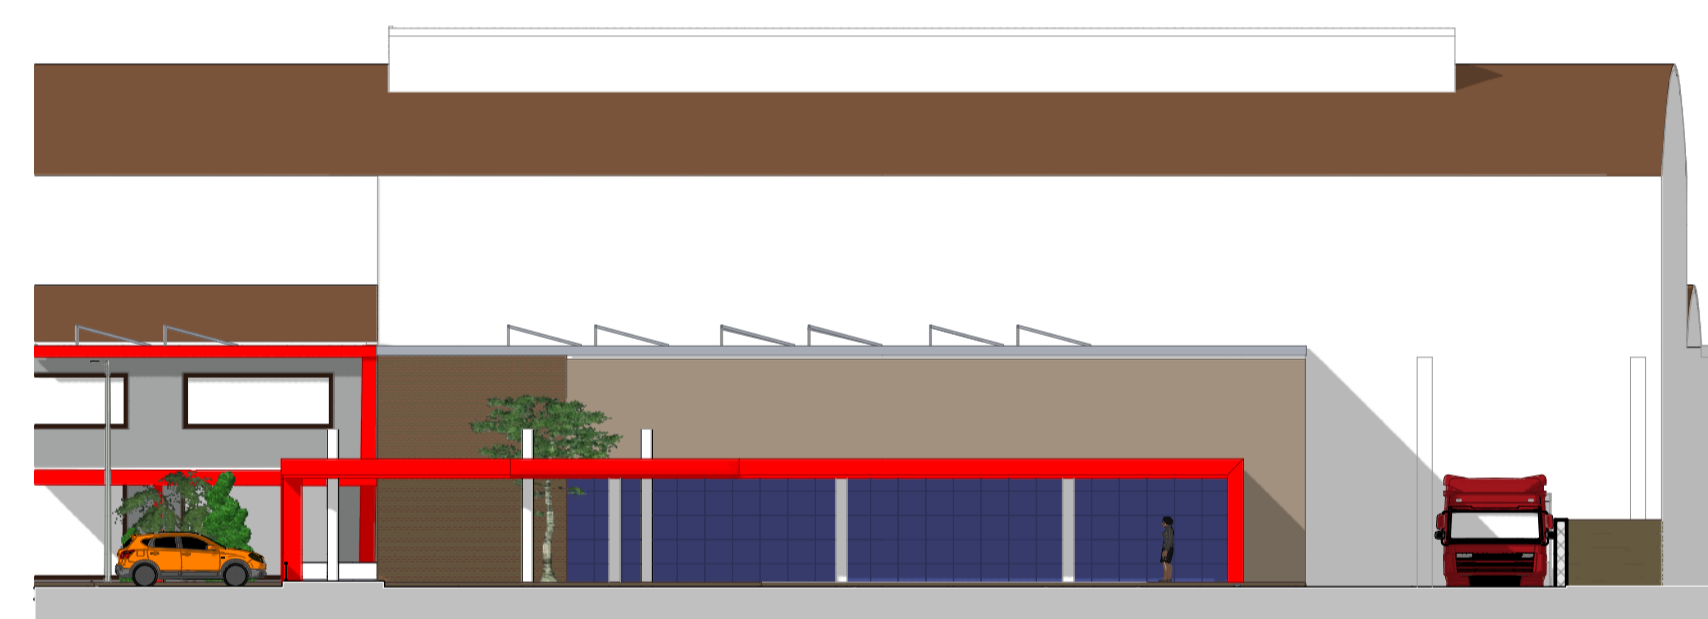

SEZIONE D-D  
Scala 1:200

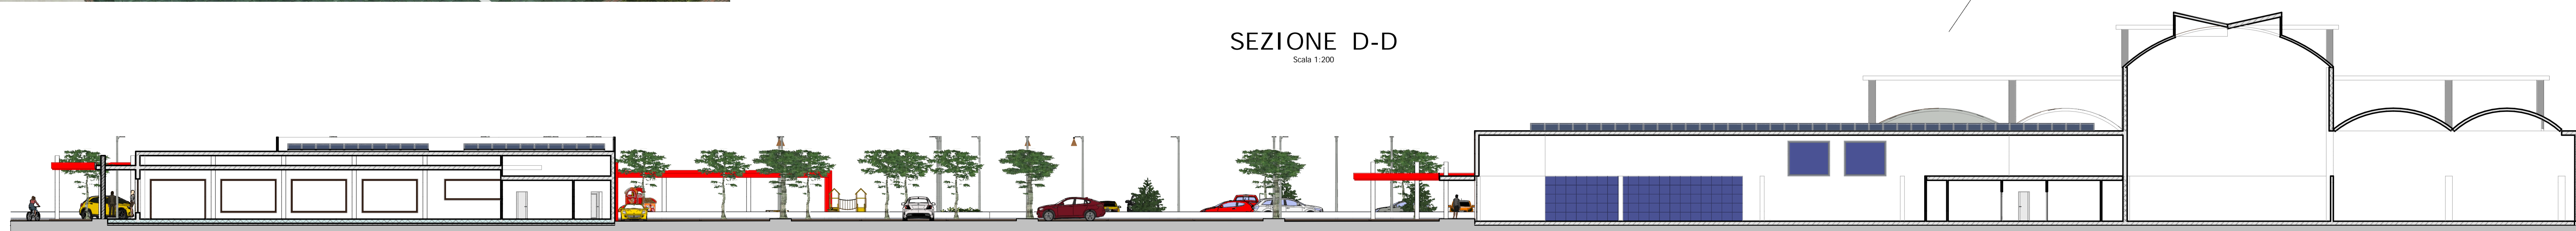

 Comune di Magnago Provincia di Milano 	
<b>PROGRAMMA INTEGRATO DI INTERVENTO PER IL RECUPERO DELL'AREA DI SMESSA EX FOCREM</b>	
	
PROGETTISTA: <b>INGECO S.R.L.</b> CORSO MAGENTA 144 LEGNANO Tel: 031547367 e-mail: INGECO@INWIND.IT	COMMITTENTE: GEMMA S.R.L. VIA MAMELI 23 BUSTO ARSIZIO
TAVOLA <h1 style="text-align: center;">14</h1>	ELABORATO <h2 style="text-align: center;">COMPARTO 3 PIANTA - PROSPETTI - SEZIONE</h2>
scala 1:200	protocollo 3260
revisione	data NOVEMBRE 2018