


PIANO TERRA COMPARTO 4

Scala 1:200

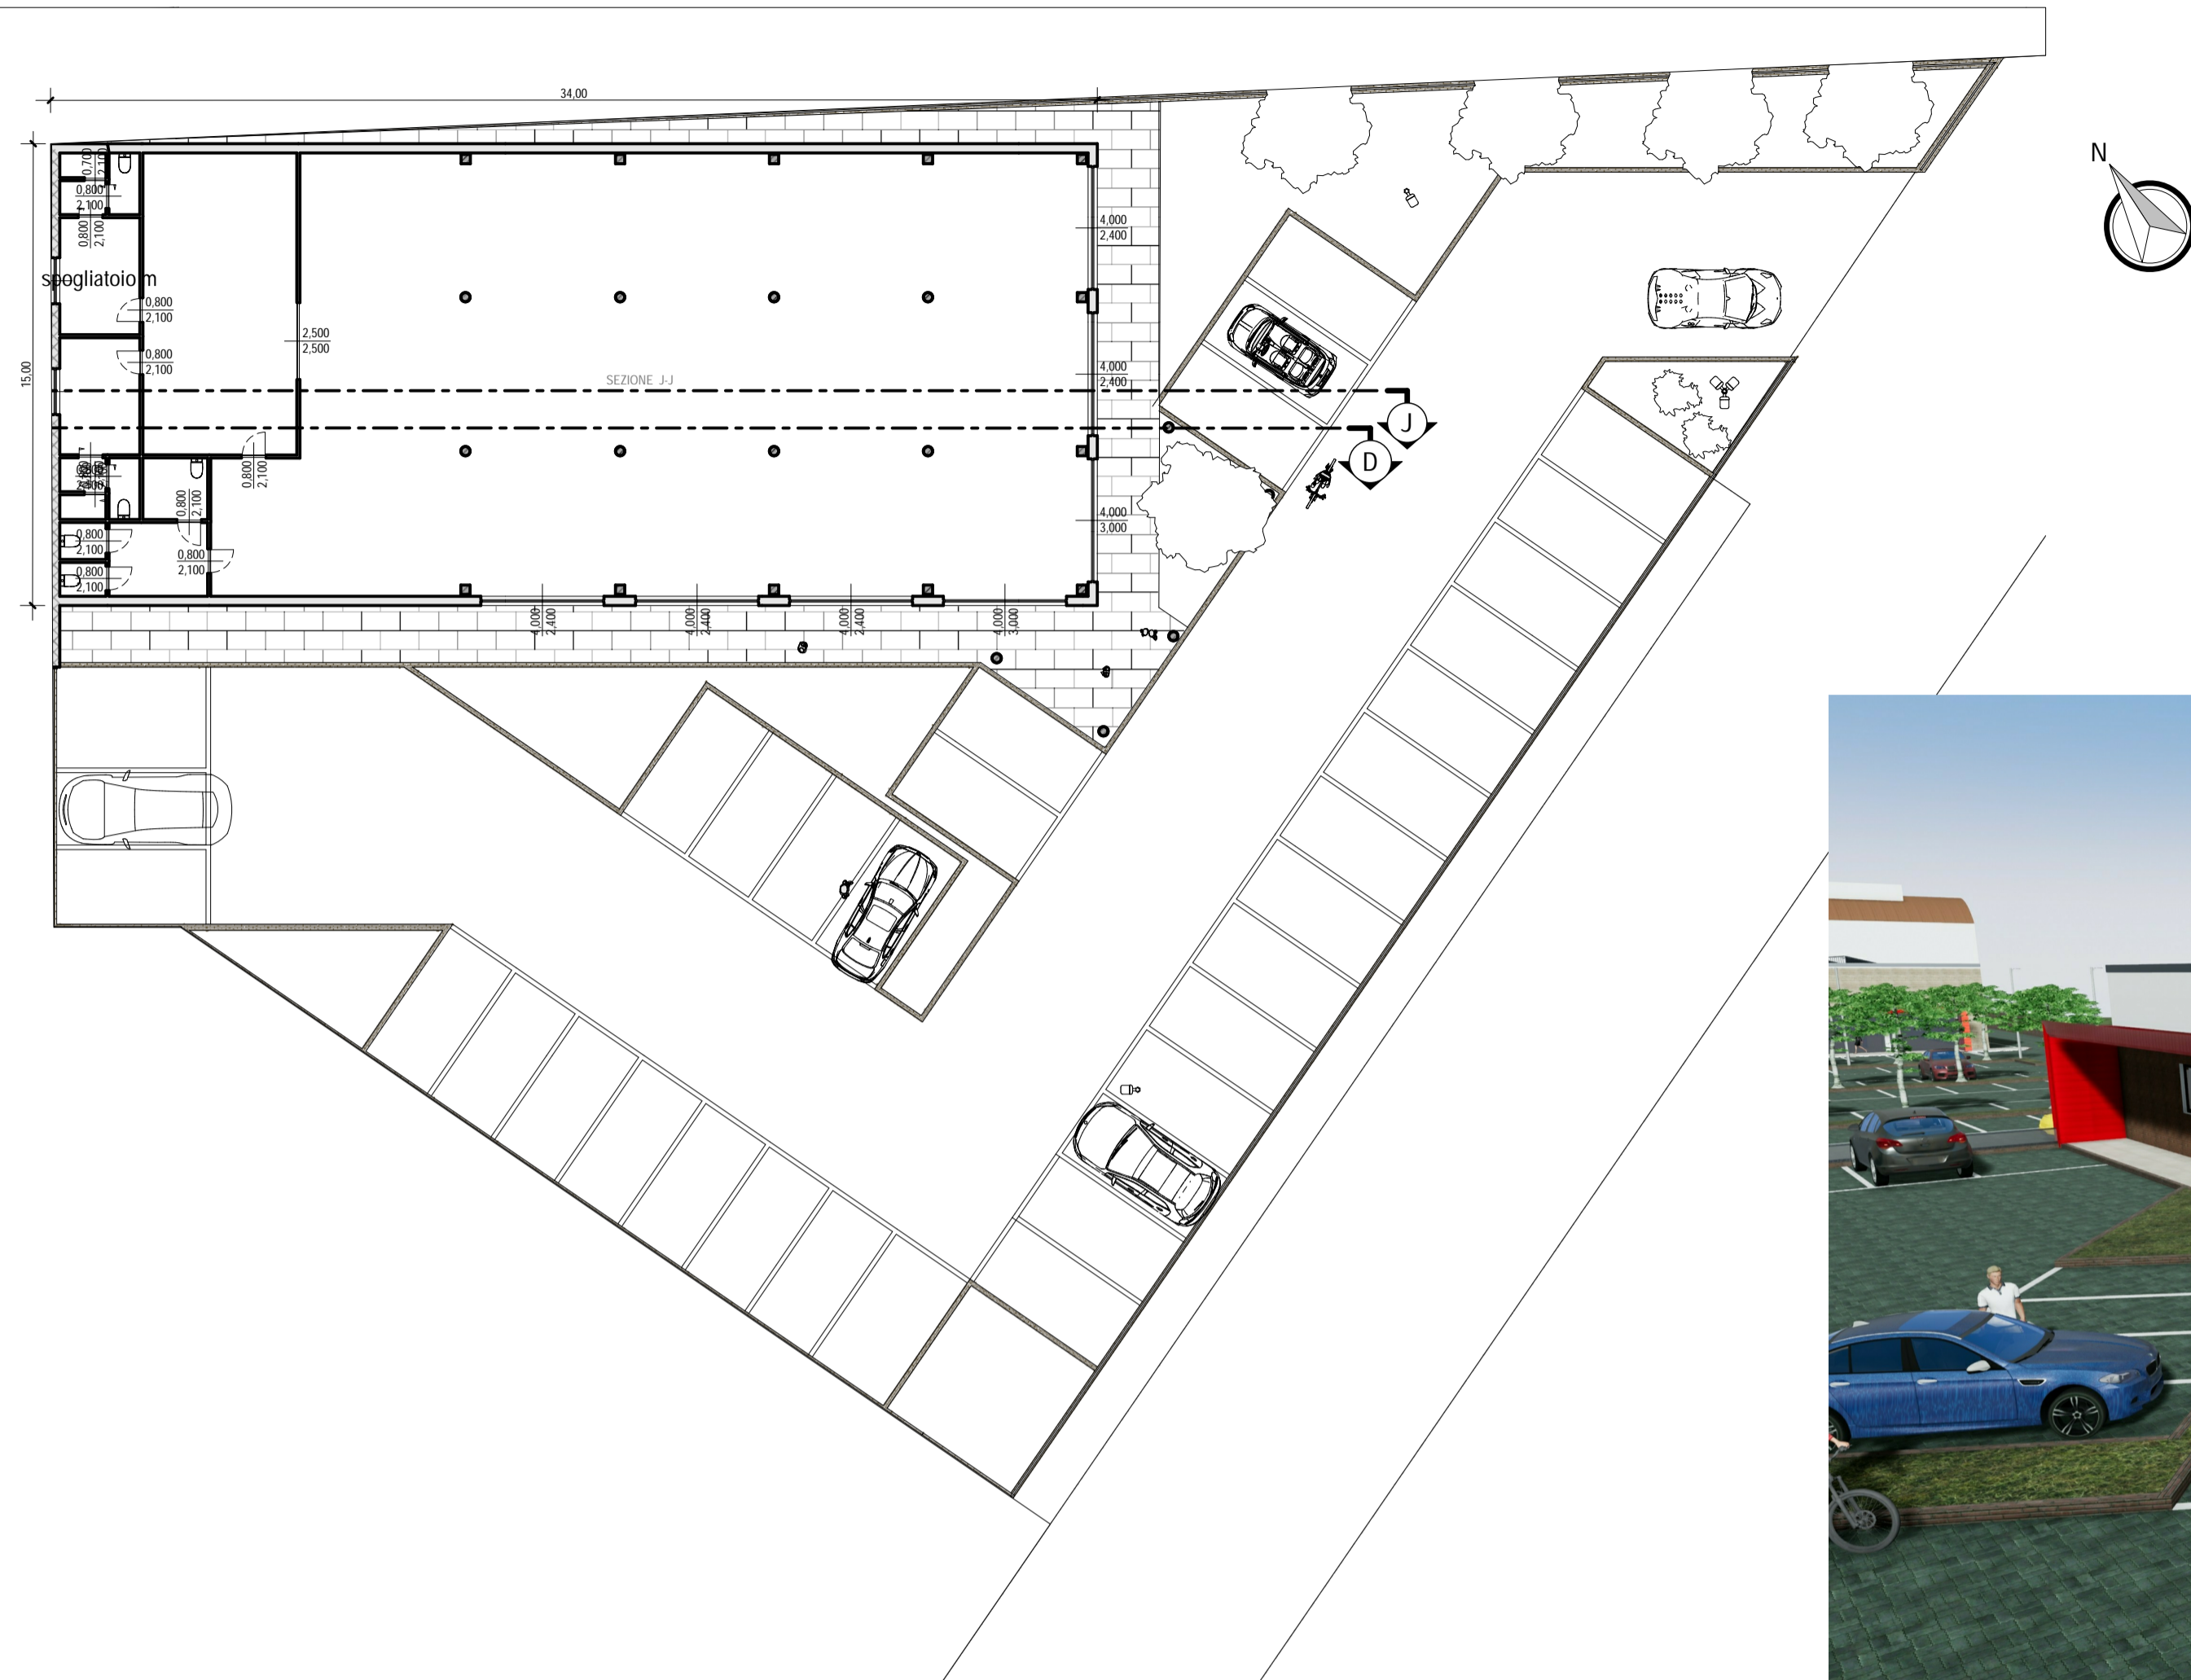

KEY MAP COMPARTI

Scala 1:1000




PROSPETTO COMPARTO 4

Scala 1:200





PROSPETTO COMPARTO 4

Scala 1:200

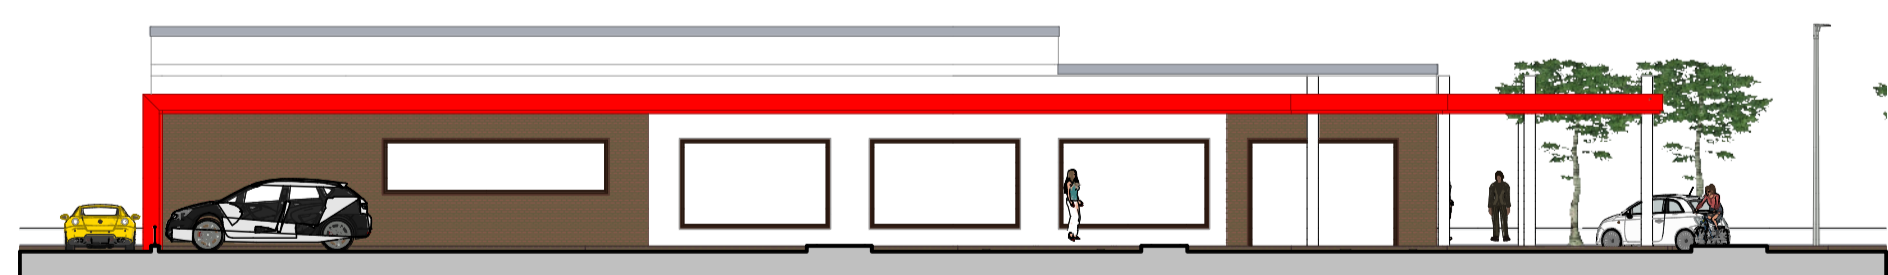

SEZIONE J-J

Scala 1:200

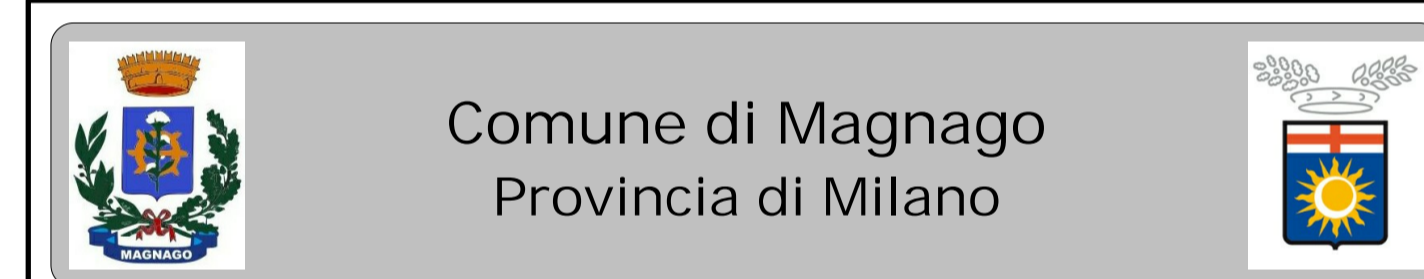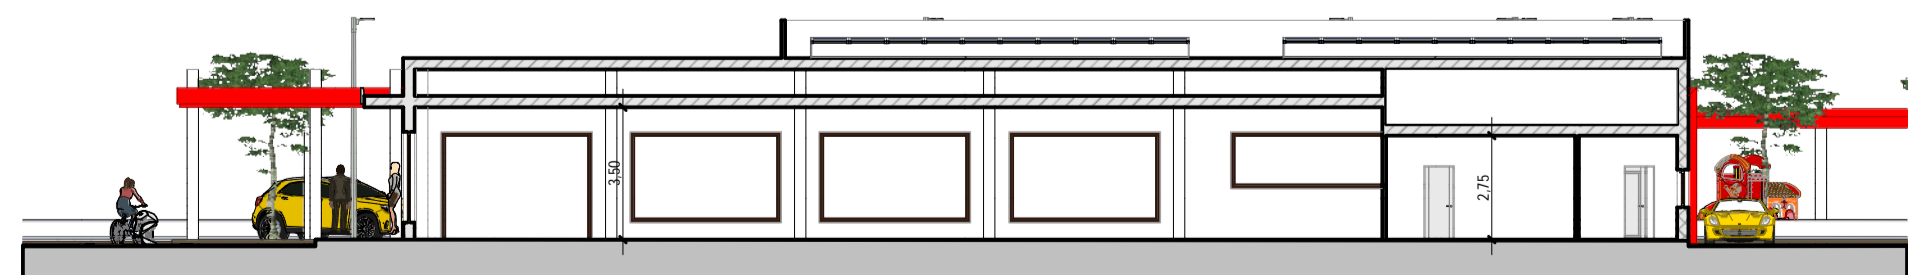

Comune di Magnago
Provincia di Milano

PROGRAMMA INTEGRATO DI INTERVENTO
PER IL RECUPERO
DELL'AREA DISMESSA EX FOCREM



PROGETTISTA:
INGECO S.R.L.
CORSO MAGENTA 144
LEGNANO
Tel: 0331547367
e-mail: INGECO@INWIND.IT

COMMITTENTE:
GEMMA S.R.L.
VIA MAMELI 23 BUSTO ARSIZIO

TAVOLA

16

ELABORATO

COMPARTO 4
PIANTA - PROSPETTI - SEZIONE

scala

1:200

protocollo

3260

revisione

data

NOVEMBRE 2018