




Autore: Regione Lombardia
 Commenti: ORTOFOTO
 Scala: 1:2,000



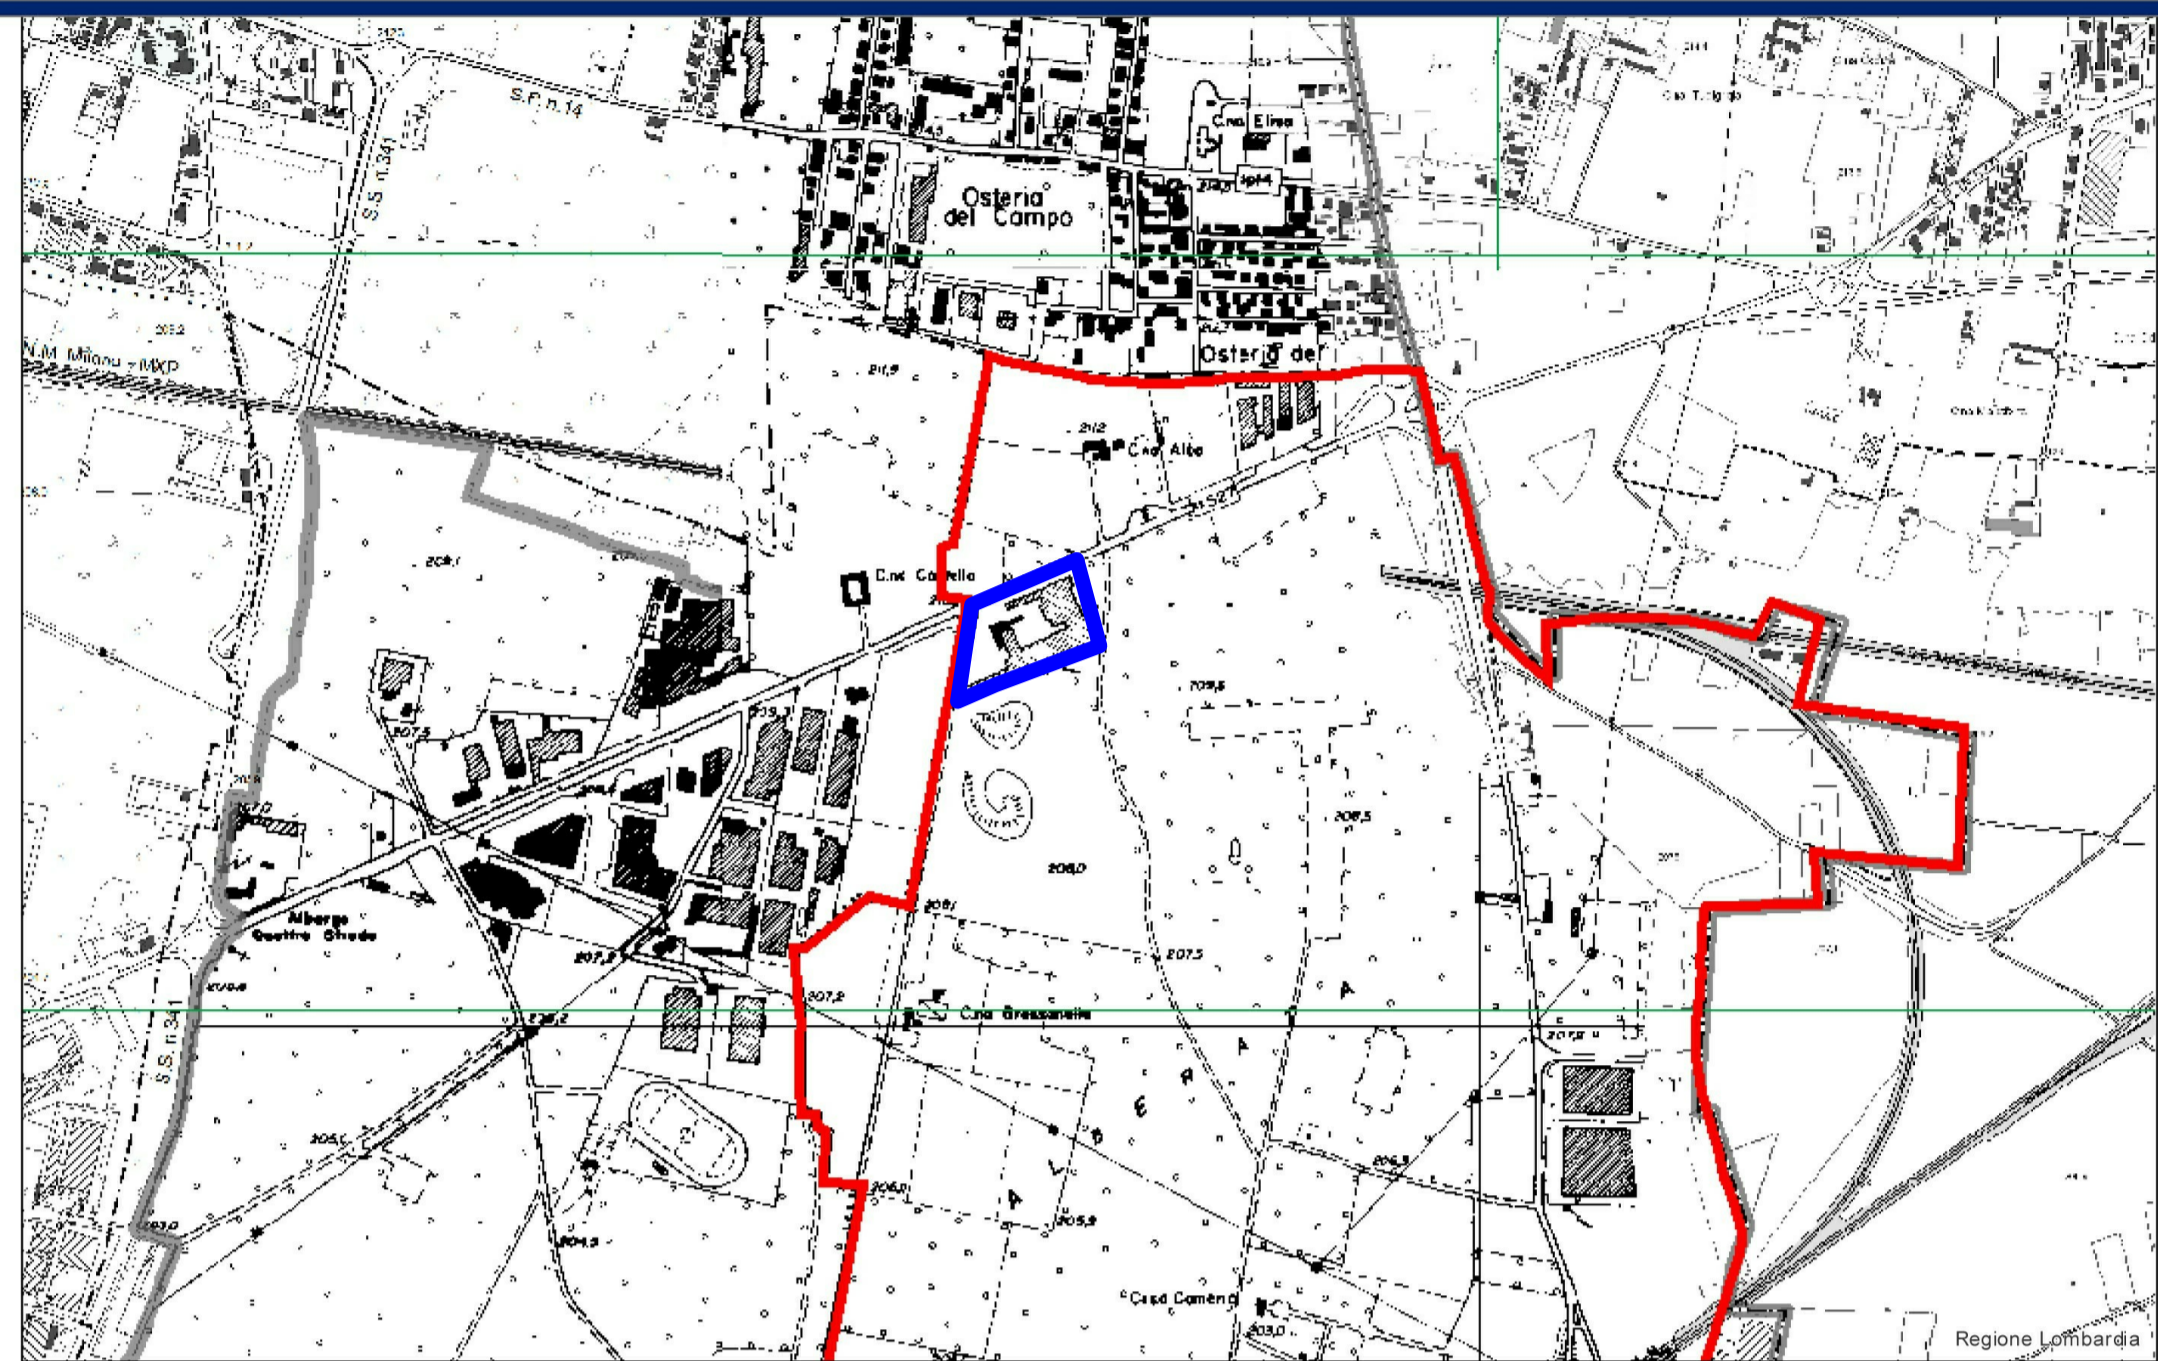

Autore: Regione Lombardia
 Commenti: CTR
 Scala: 1:10,000

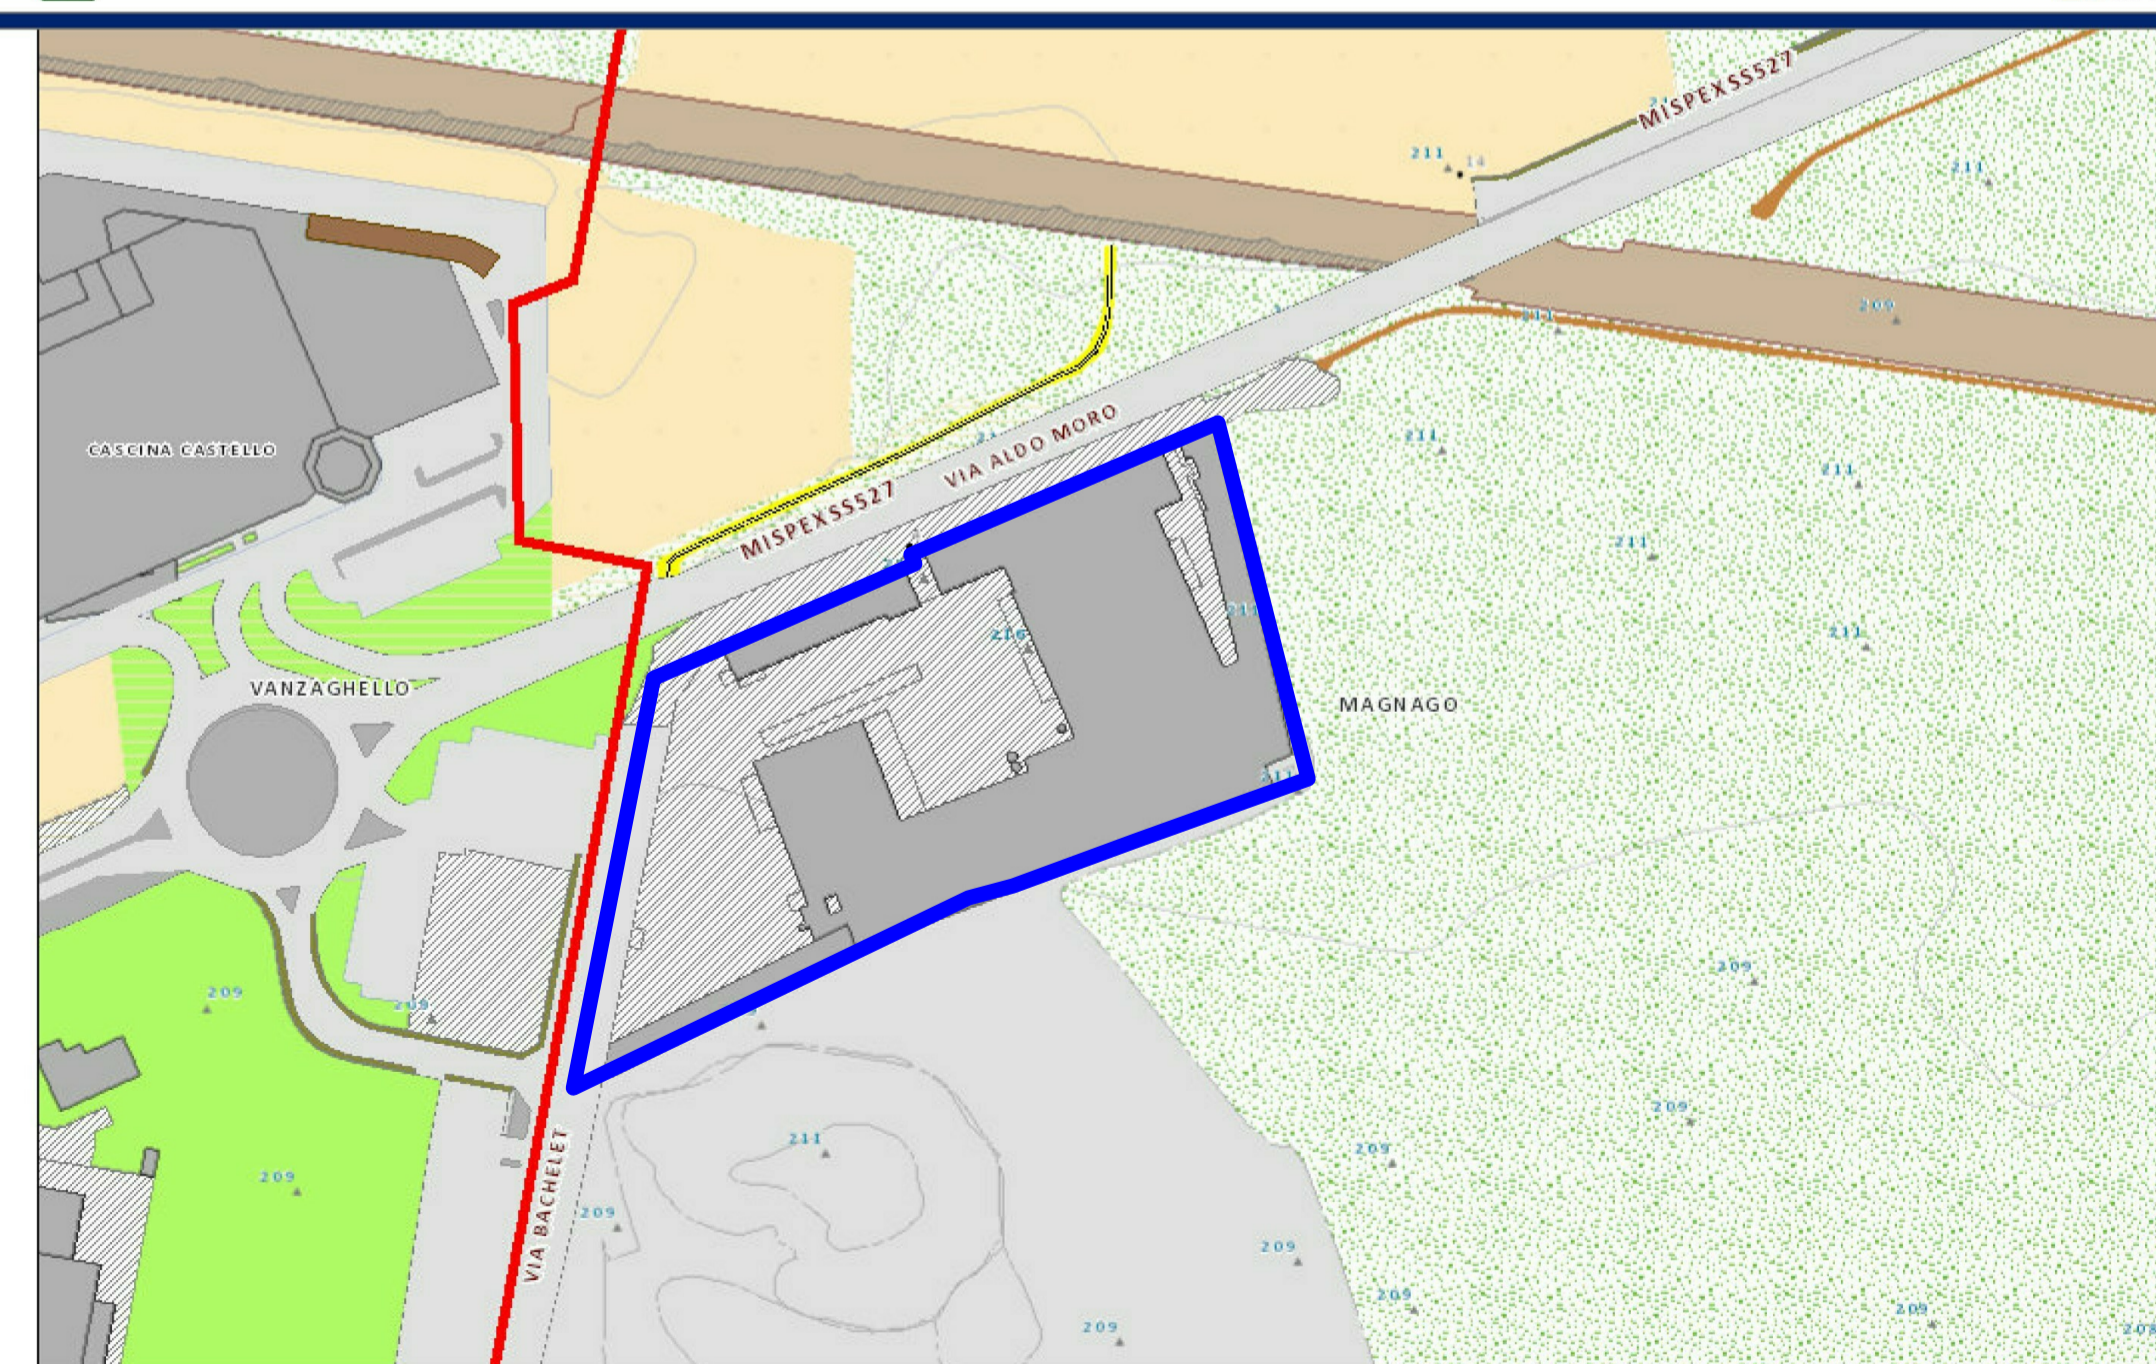

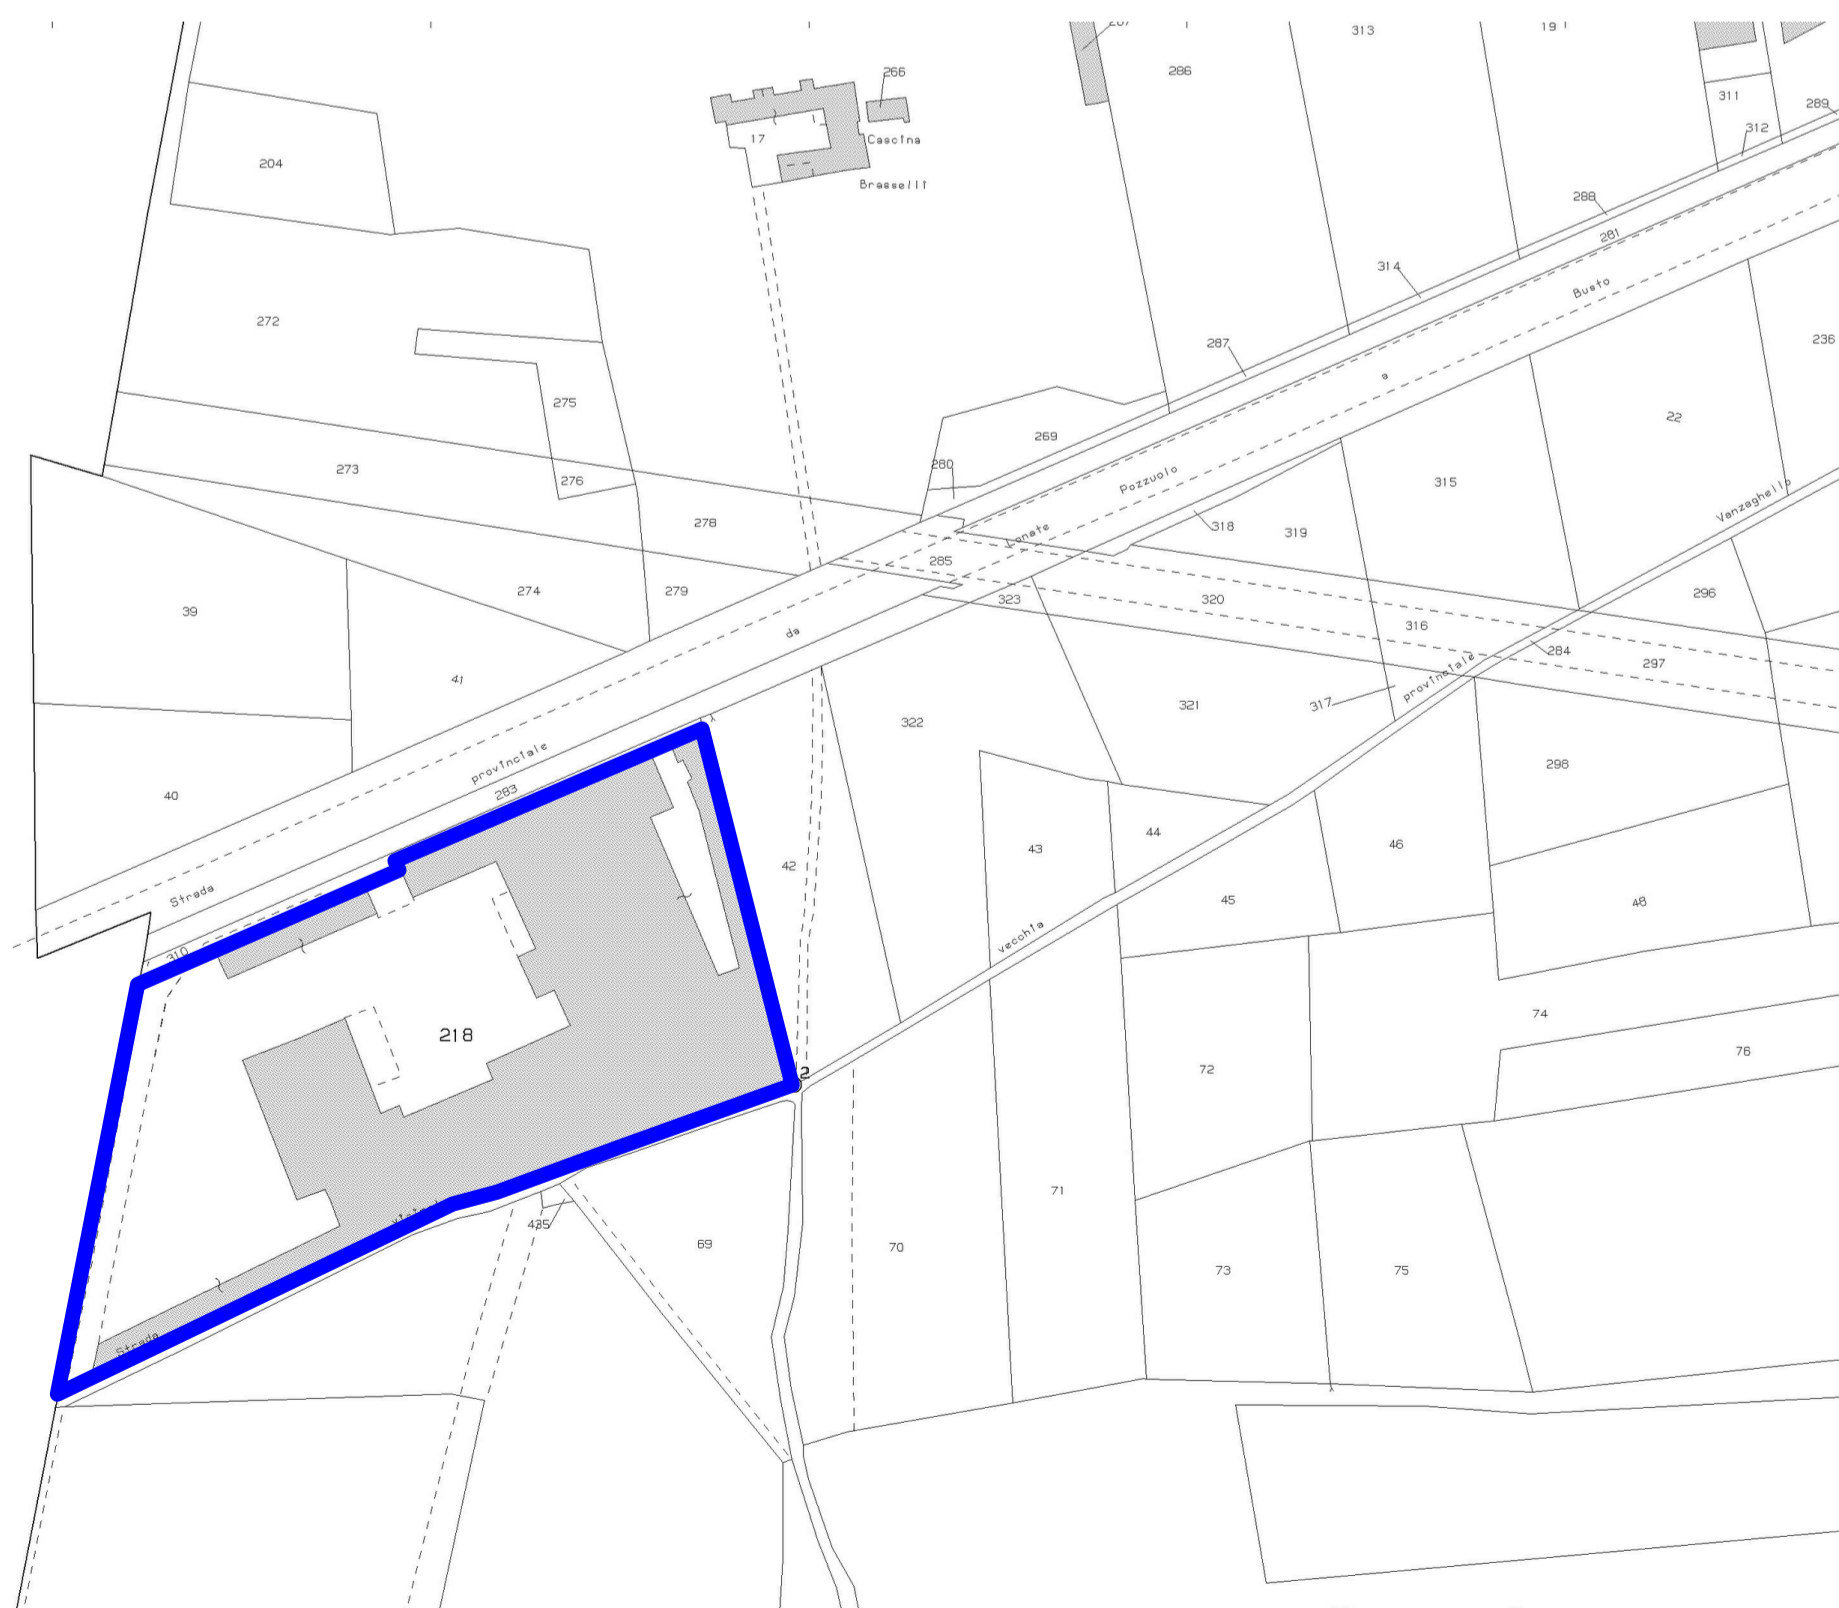Autore: Regione Lombardia
 Commenti: DBTR
 Scala: 1:2,000




Comune di Magnago
Provincia di Milano


**PROGRAMMA INTEGRATO DI INTERVENTO
 PER IL RECUPERO
 DELL'AREA DISMESSA EX FOCREM**



PROGETTISTA:
 INGECO S.R.L.
 CORSO MAGENTA 144
 LEGNANO
 Tel: 0331547367
 e-mail: INGECO@INWIND.IT

COMMITTENTE:
 GEMMA S.R.L.
 VIA MAMELI 23 BUSTO ARSIZIO

TAVOLA
1

ELABORATO
**PERIMETRO INTERVENTO E
 RIFERIMENTI CATASTALI**

scala	protocollo 3260	revisione	data NOVEMBRE 2018
-------	-----------------	-----------	--------------------