



PLANIMETRIA
GENERALE




VEDUTA
AEREA

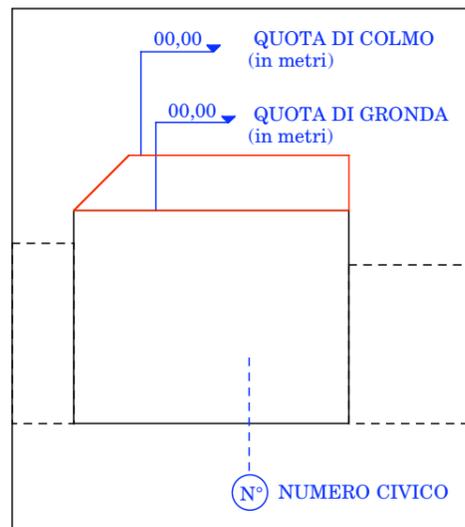

PROFILO URBANO
PROSPETTI
SCALA 1:200

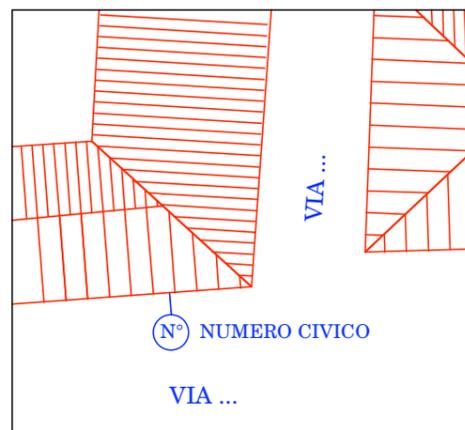




PROFILO STRADALE
PIANTA DELLE COPERTURE
SCALA 1:200

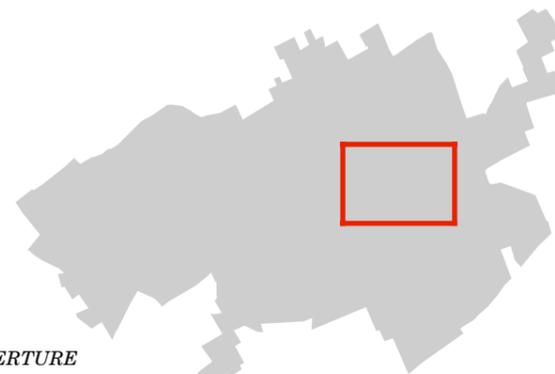


Foglio di inquadramento territoriale

SISTEMA URBANO E INSEDIATIVO
 NUCLEO DI ANTICA FORMAZIONE - Forma architettonica - Profili urbani
 scala 1:200

Allegato
4.17.2

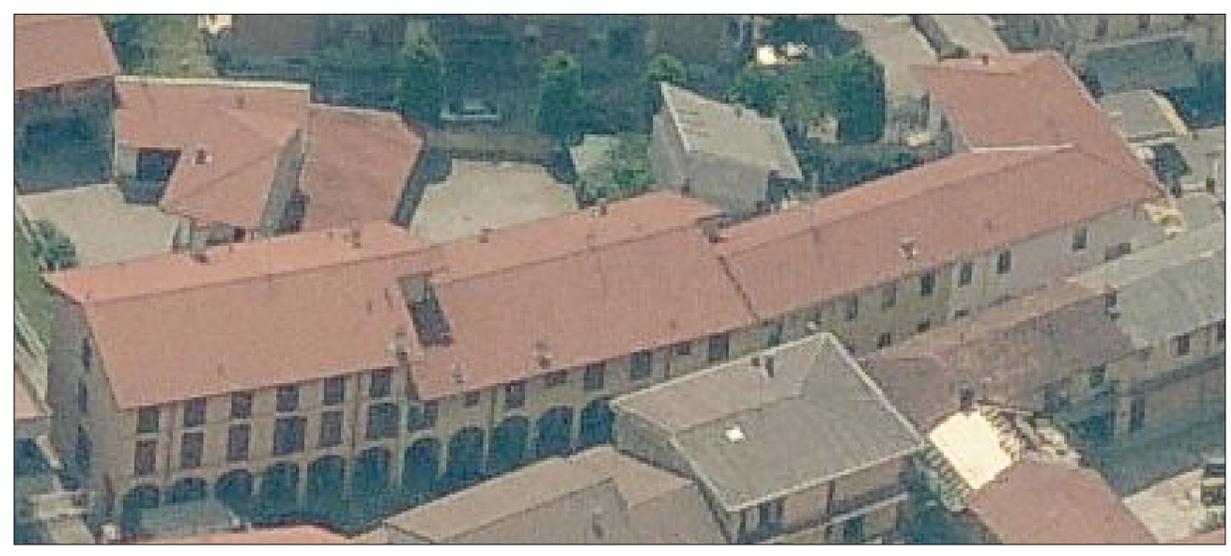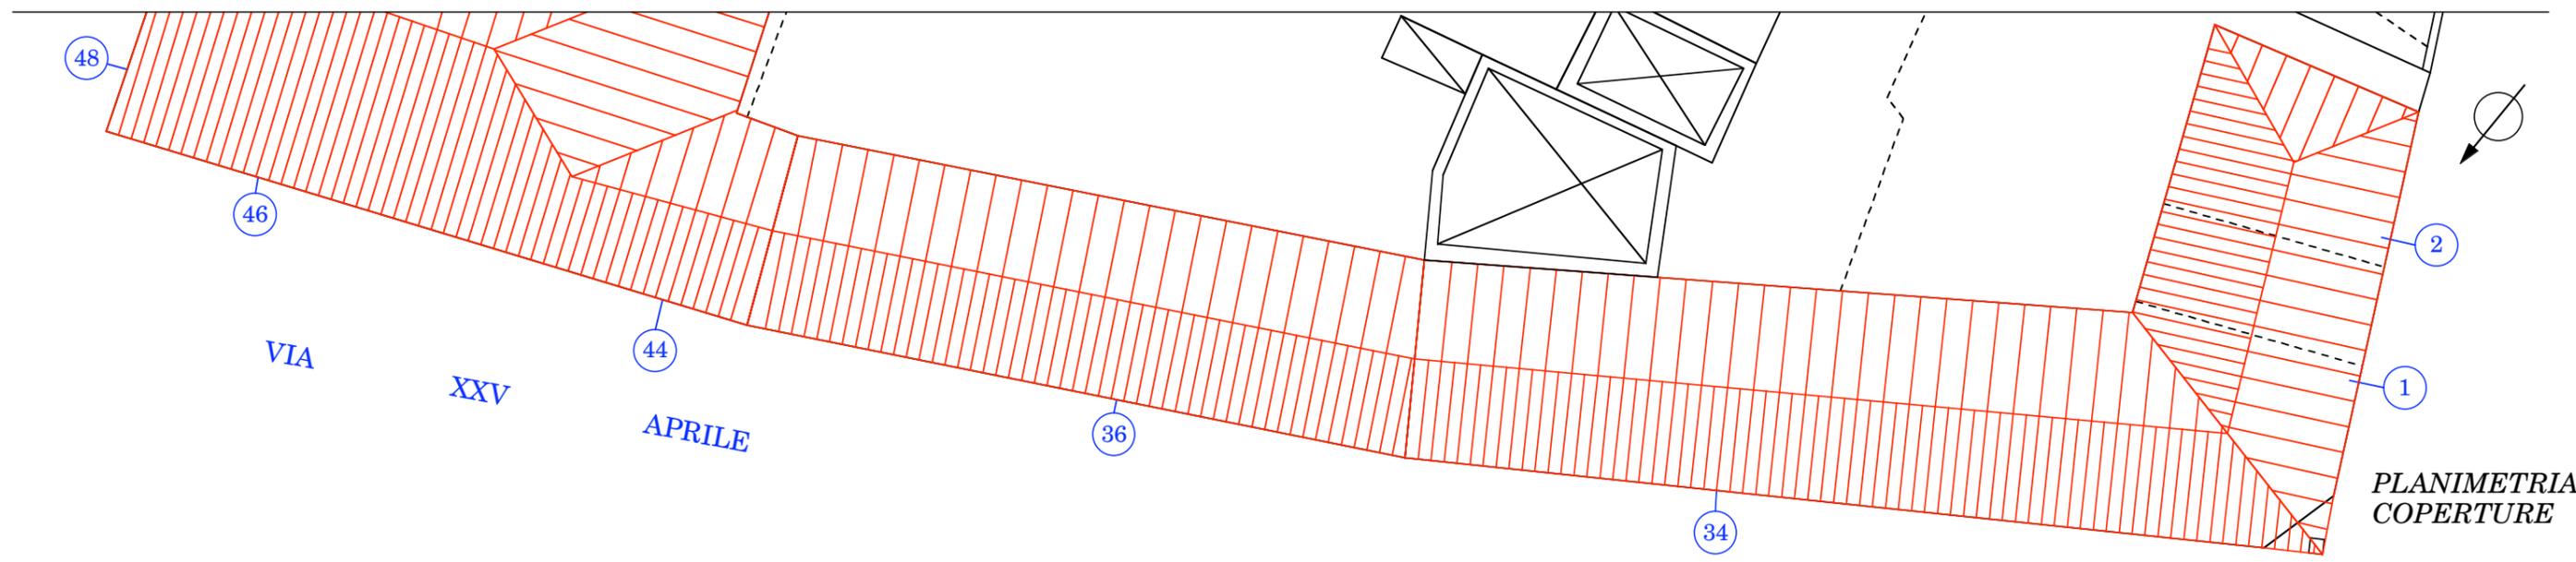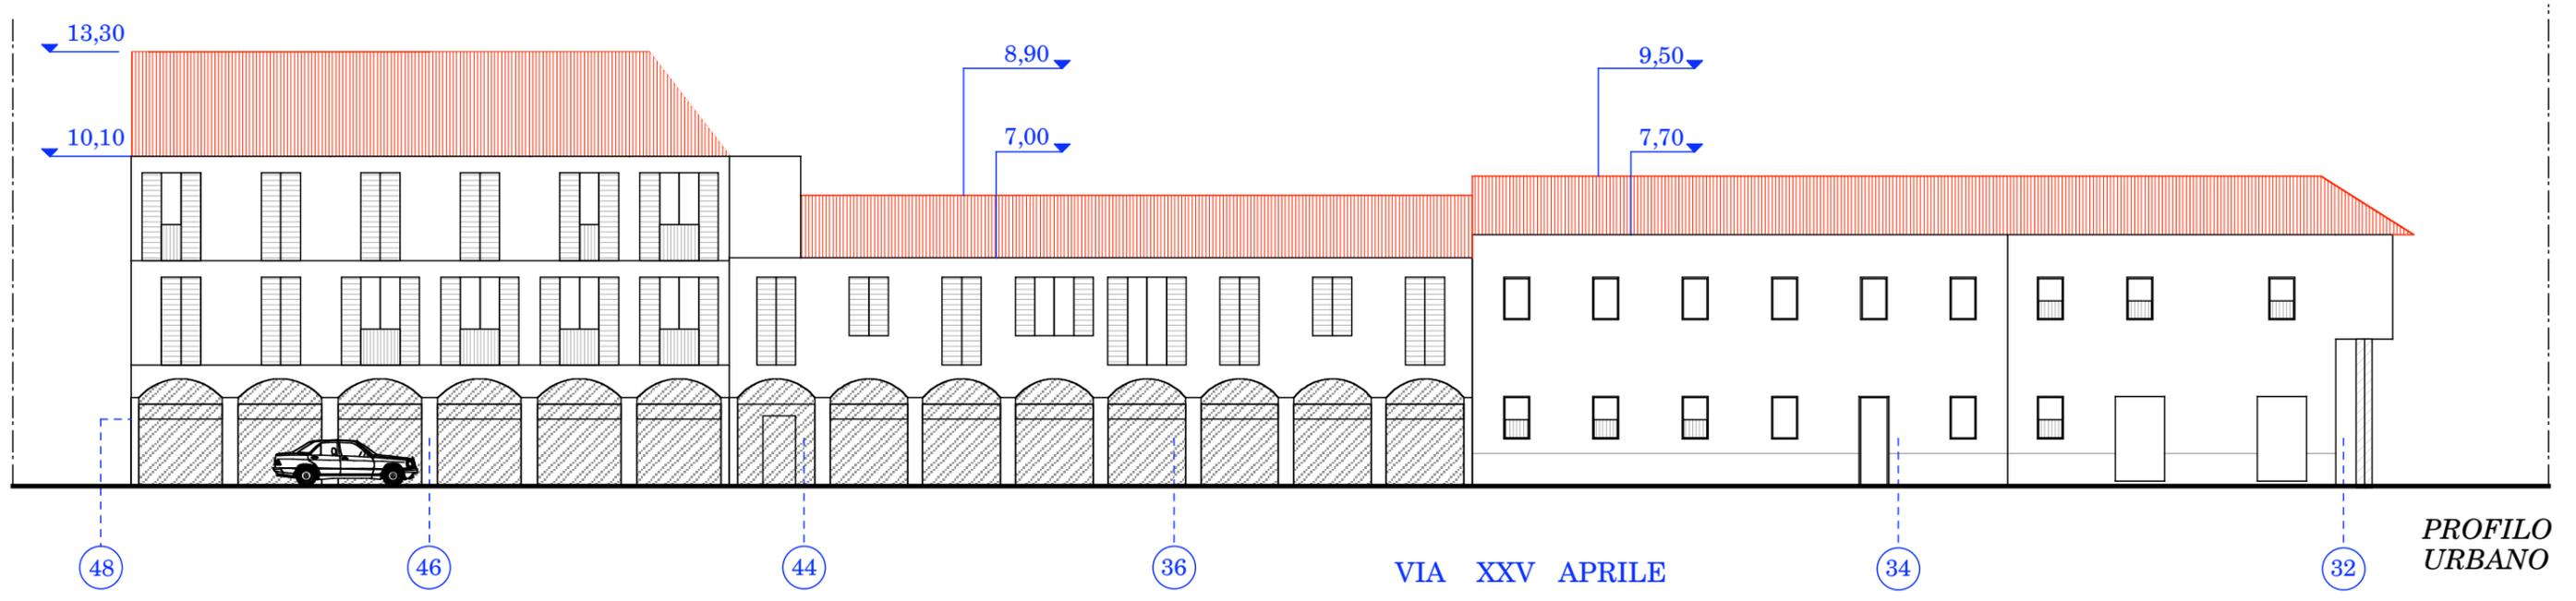


DOCUMENTAZIONE FOTOGRAFICA

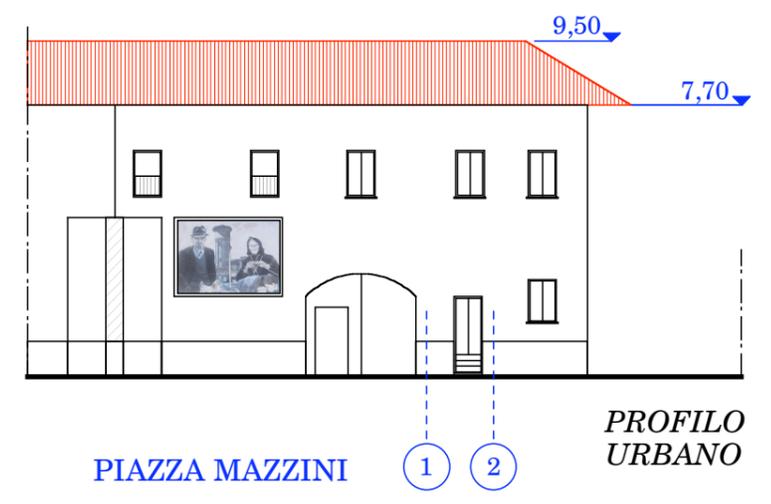




PROFILO URBANO

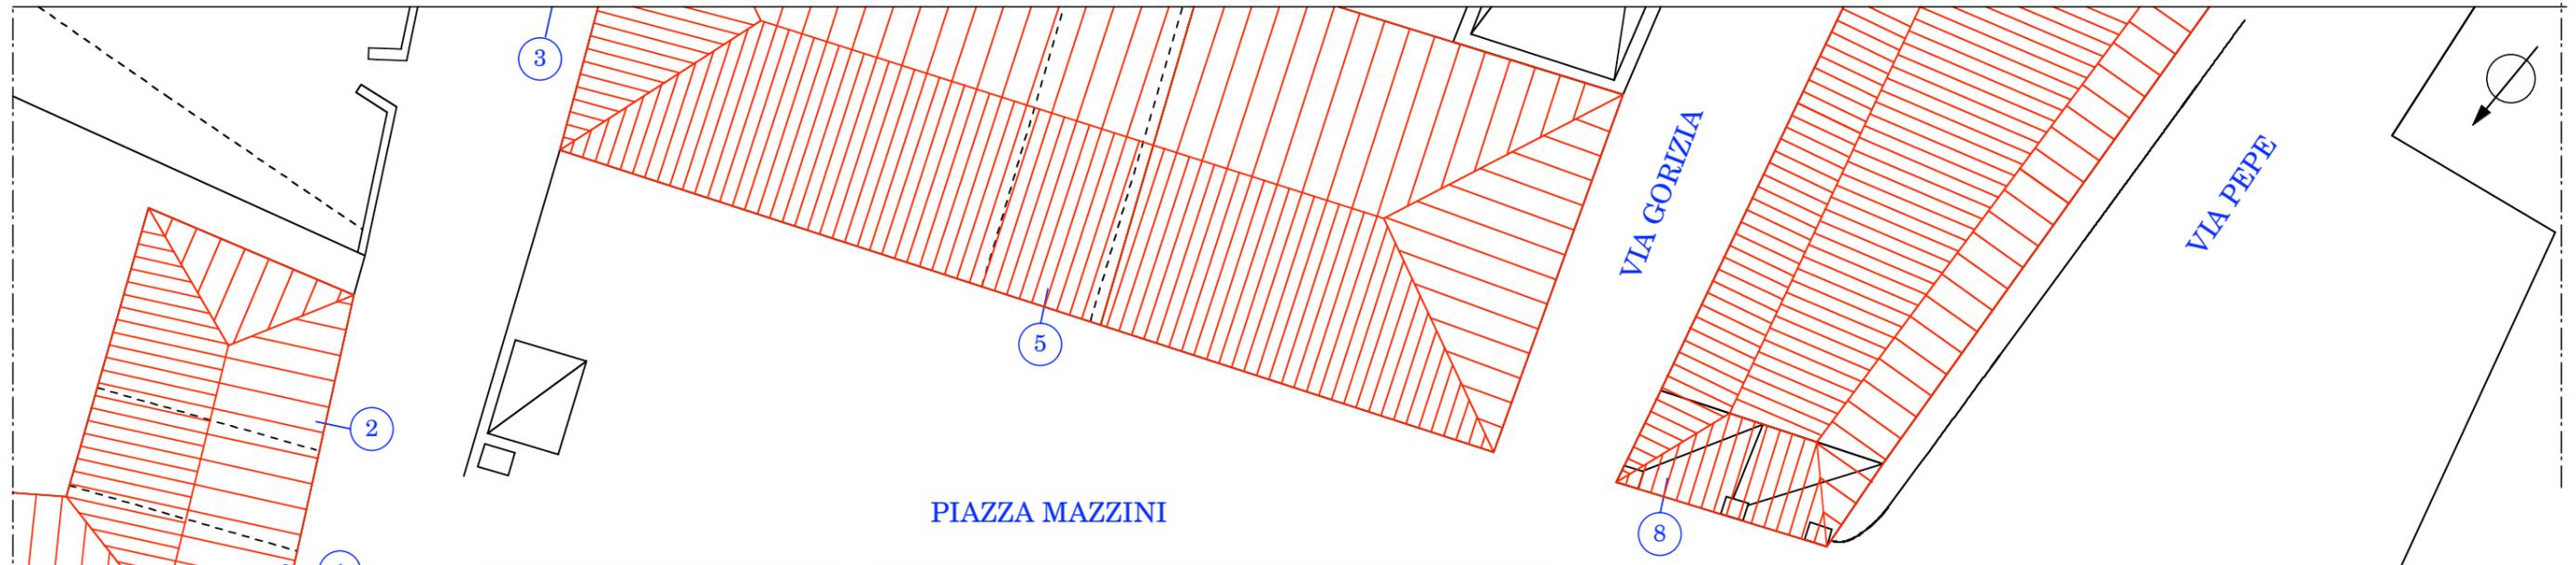



PIAZZA MAZZINI






DOCUMENTAZIONE FOTOGRAFICA

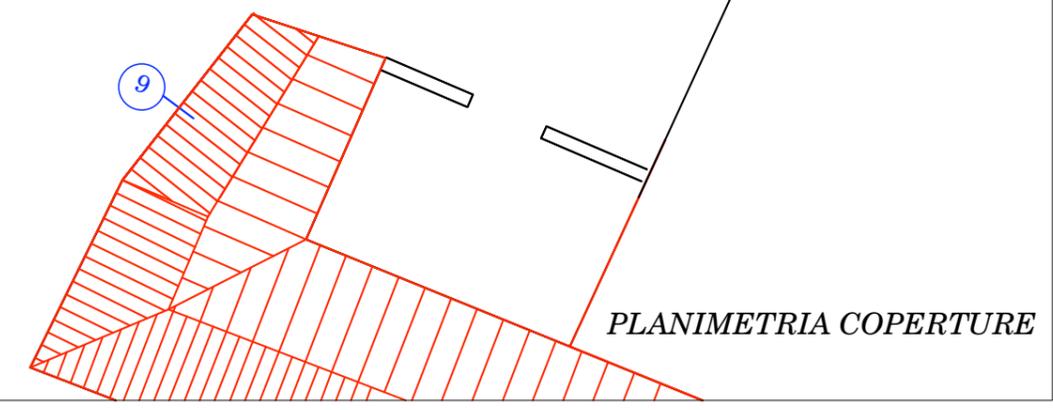

PLANIMETRIA COPERTURE

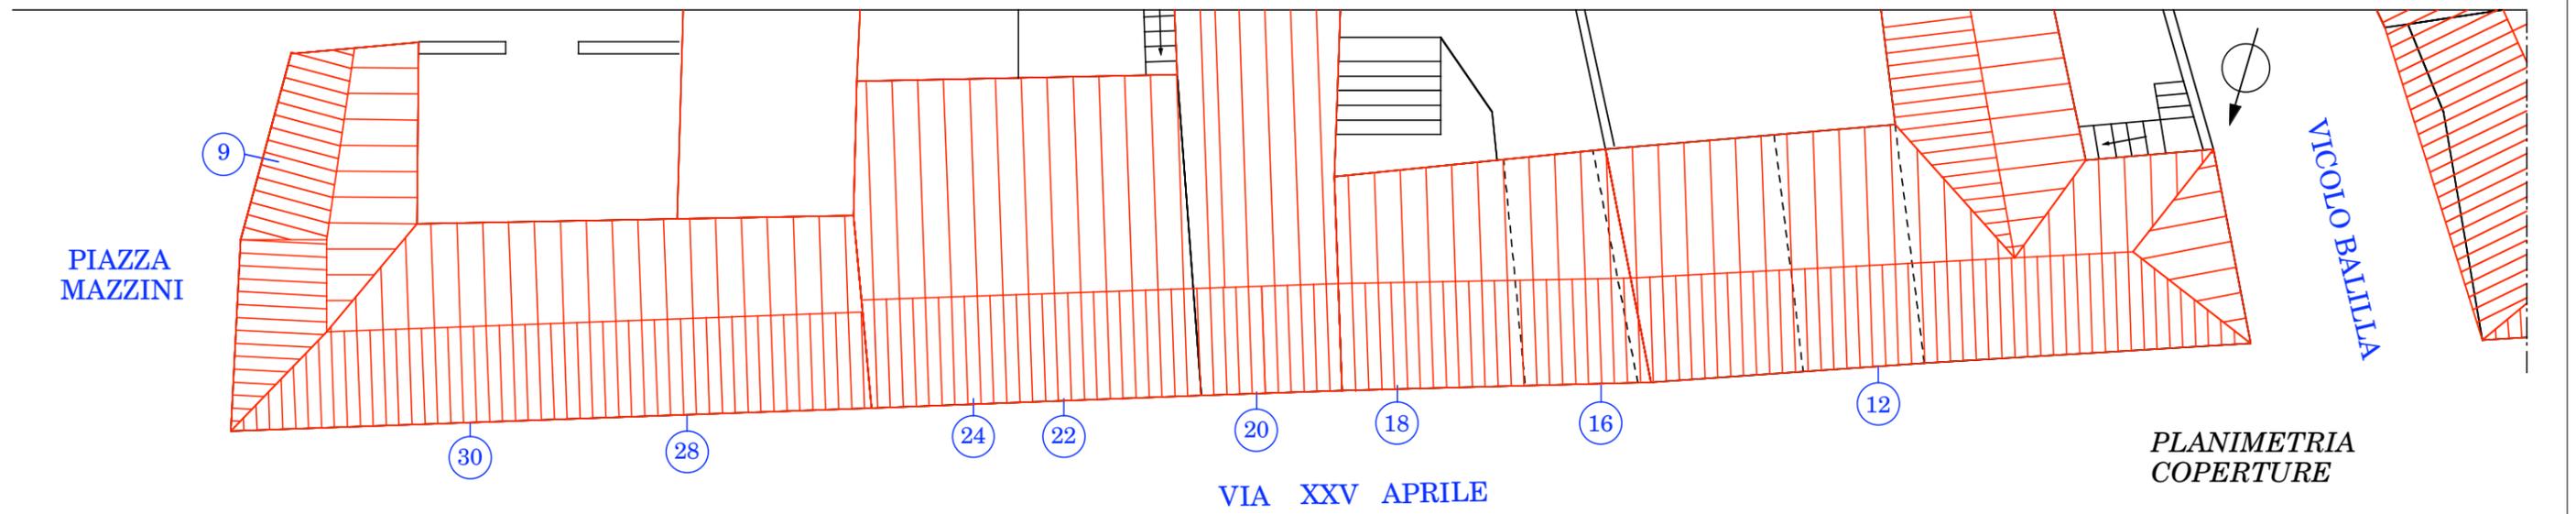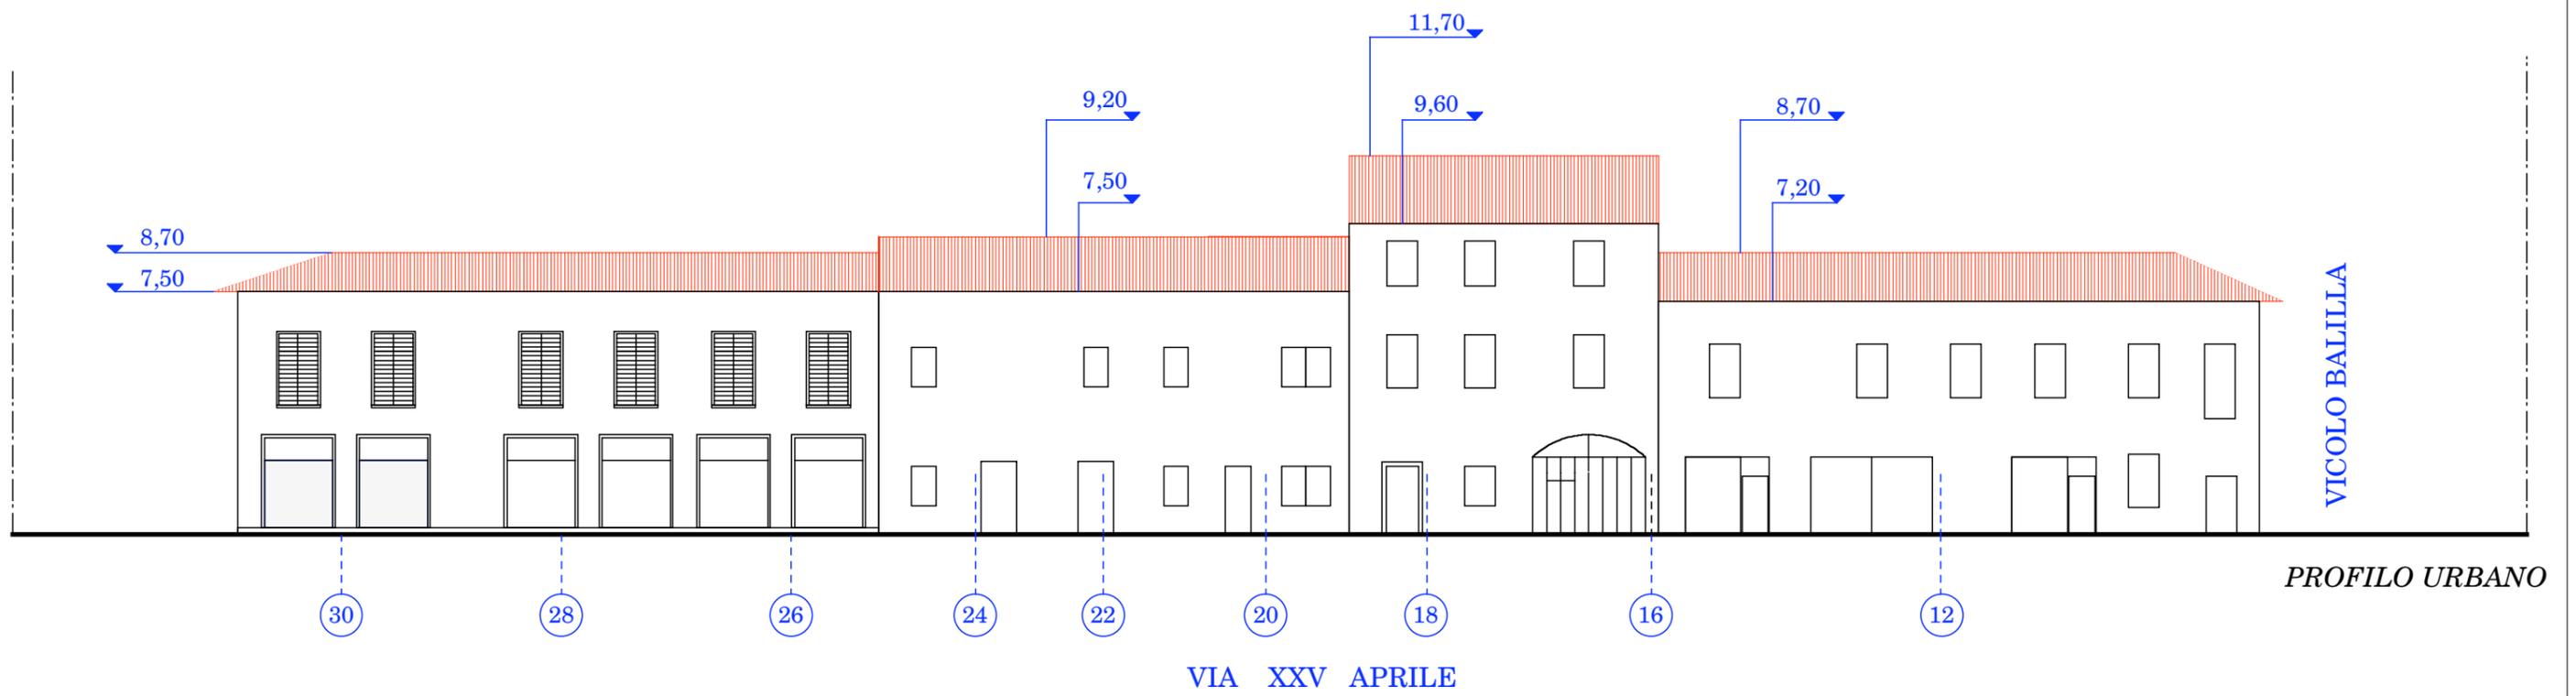

DOCUMENTAZIONE
FOTOGRAFICA

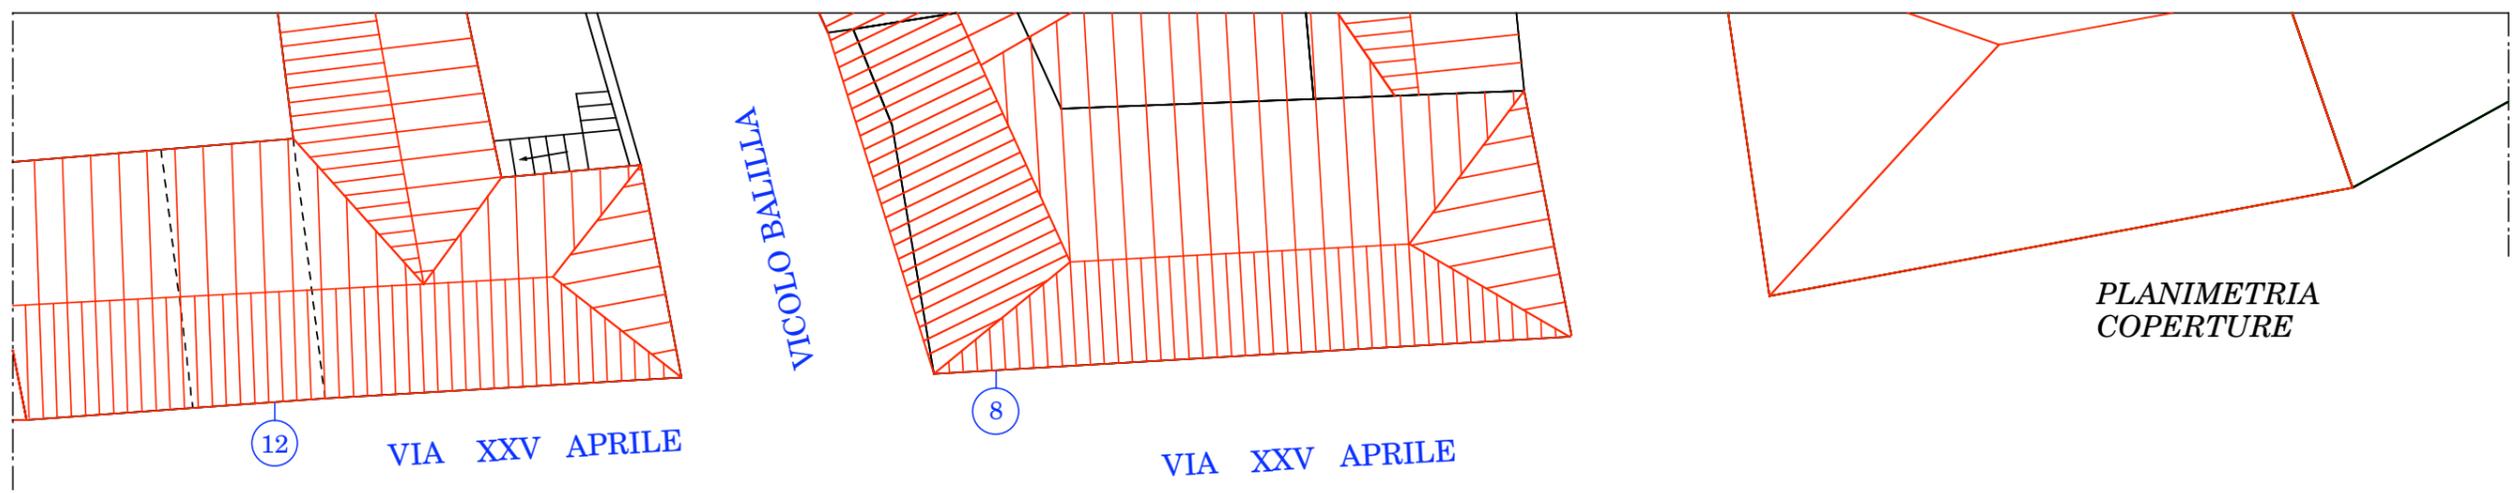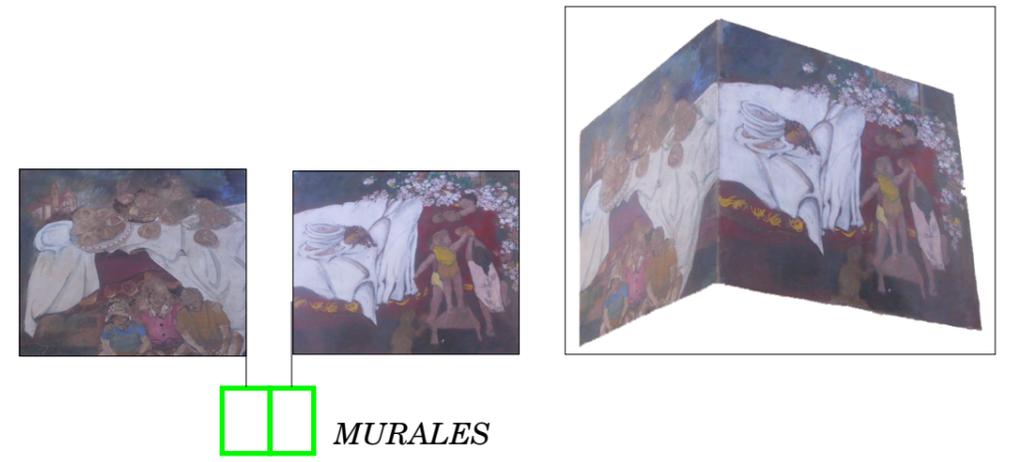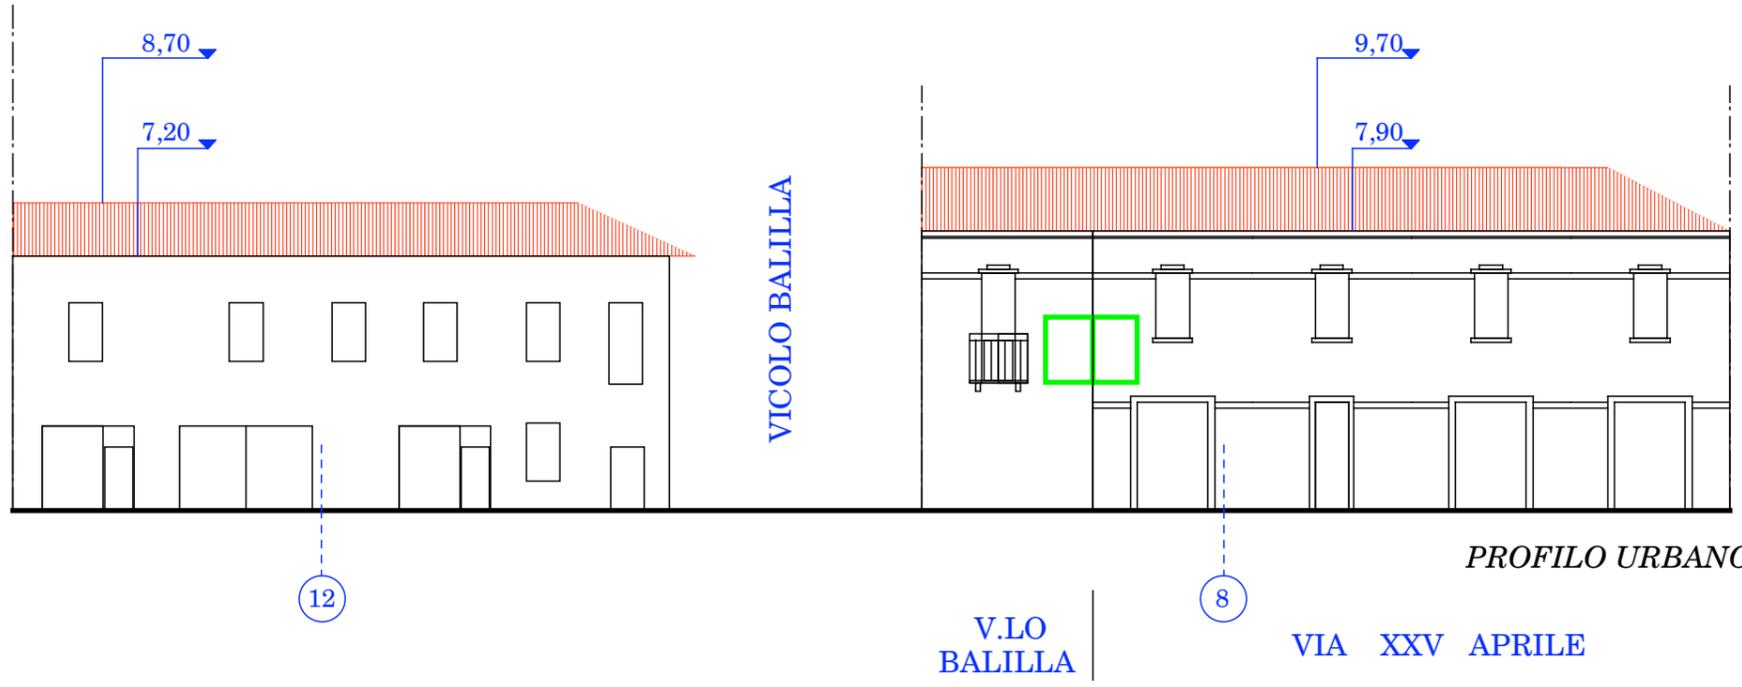

DOCUMENTAZIONE FOTOGRAFICA