




ANAS S.p.A.
Compartimento della Viabilità per la Lombardia

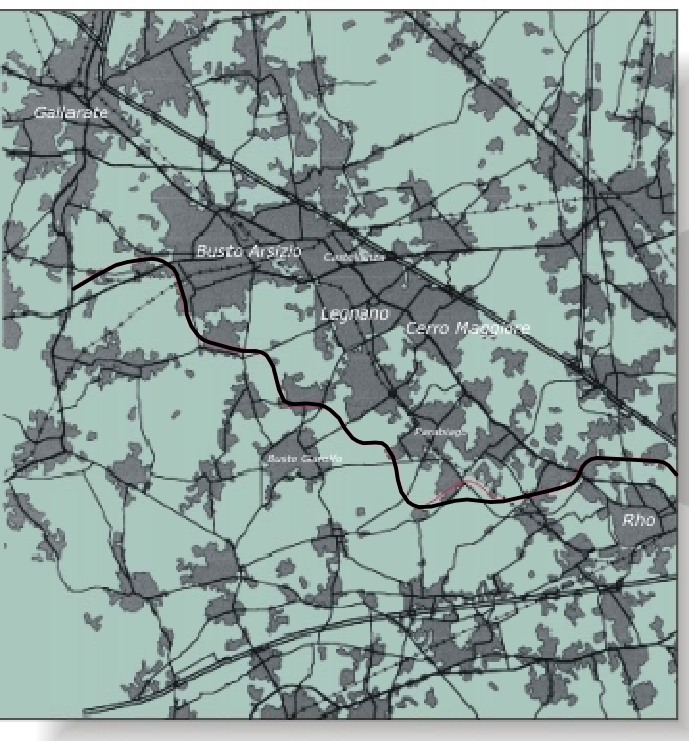

Legge n. 344/97
Accordo di programma quadro in materia di trasporti
Realizzazione di un sistema integrato di mobilità ferroviaria e stradale
all'anno 31 Maggio 2000

S.S. n°33
"del Sempione"

Variante tra gli abitati
di Rho e Gallarate

Progetto n°. 13380 del 8 Aprile 2003

PROGETTO PRELIMINARE

Indirizzo con Coordinamento di:

**Regione Lombardia**

Redazione:

Gian S. VISCIBONI

Forma:

Data:

Aprile 2003

Elaborato:

bonifica

Verifica:

Ing. M. ZANETTI

Aprile 2003

Approvazione:

Ing. F. BOCCICCHIO

Aprile 2003

Titolo-dato:

PROFILO LONGITUDINALE FOGLIO n.2
(tratto Pogliano Milanese - Parabiago)

Allegato n°:

2.2.2

Elaborato:

PPVP00A07

Data:

Aprile 2003

REV:

A



Foglio:

1

Scala:

1:5000/500

REV.	DESCRIZIONE	NOME	TEMA	DATA	NOME	TEMA	DATA	NOME	TEMA	DATA
	1. Rilascio Progetto									
	2. Revisione Progetto									

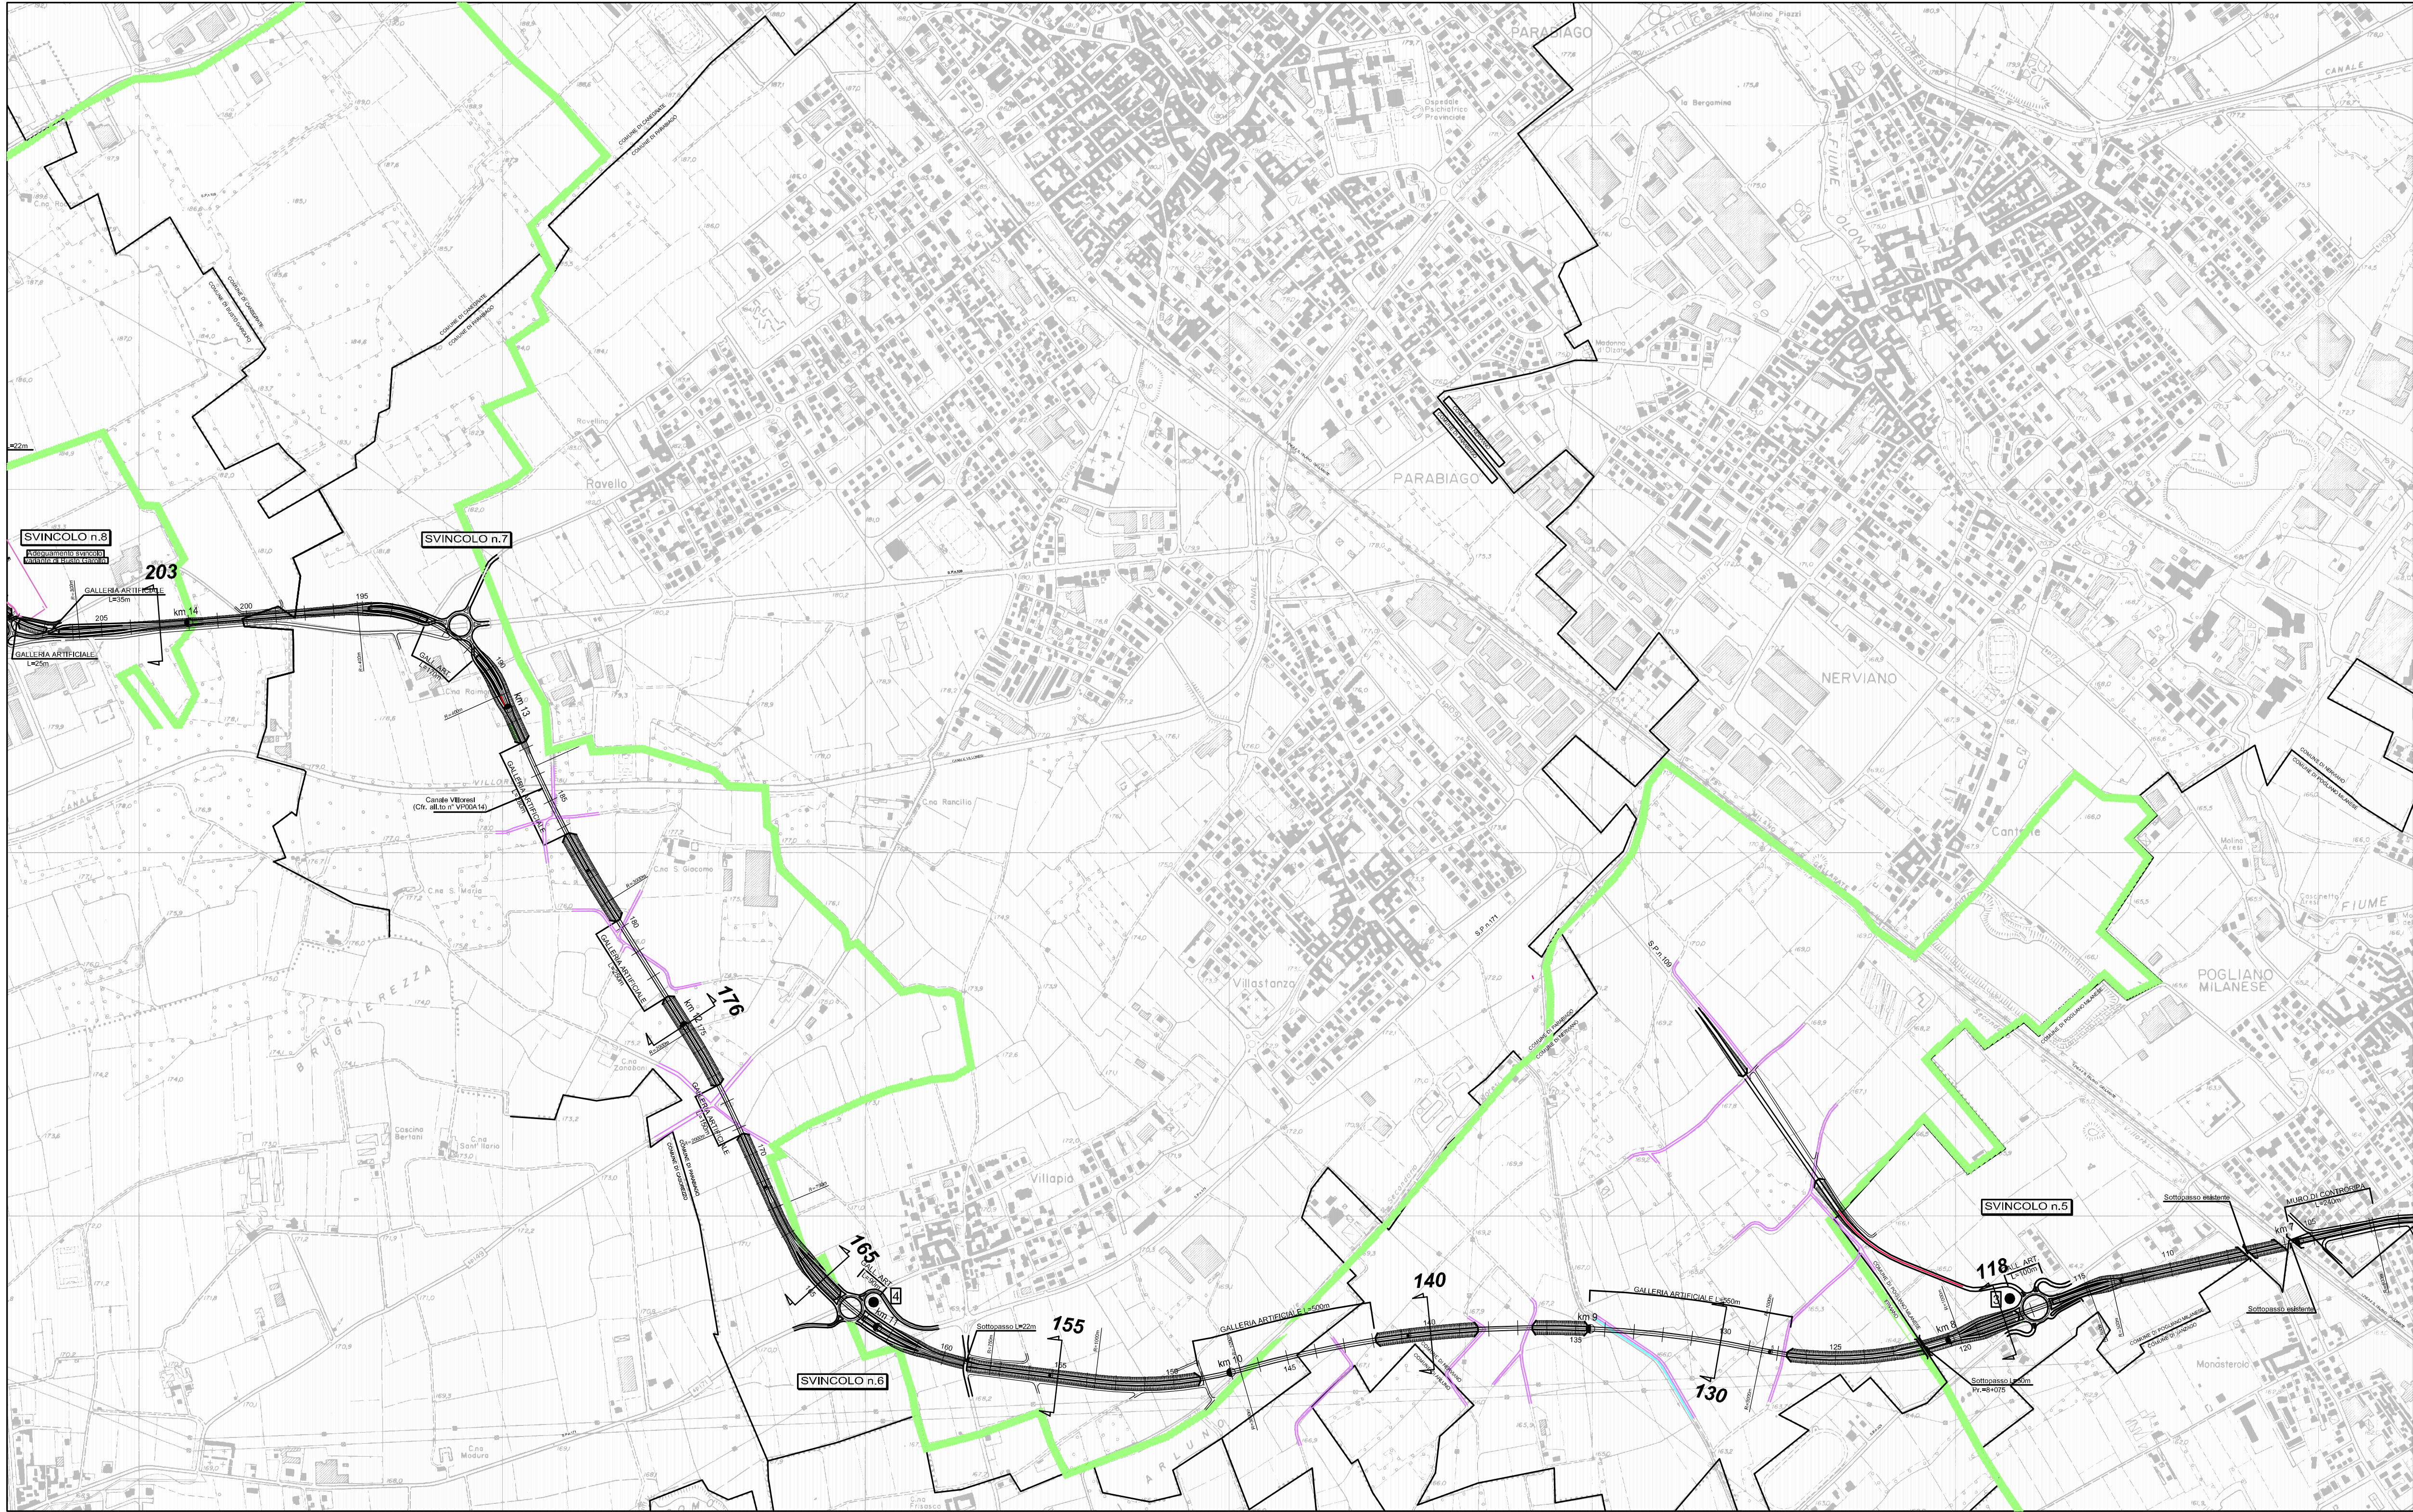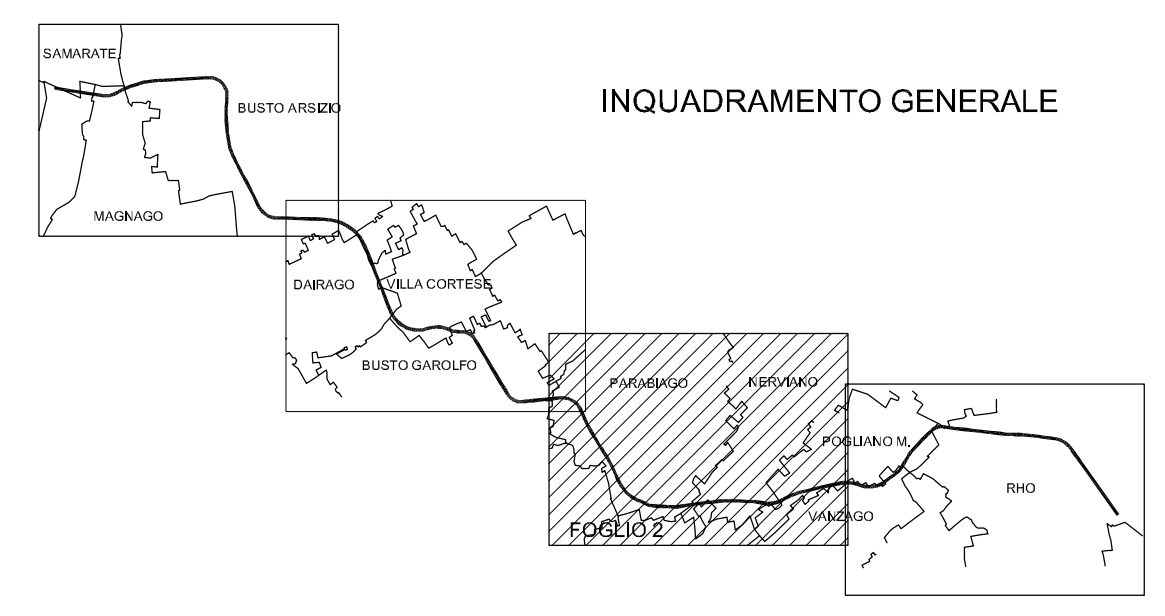

STRALCIO PLANIMETRICO
tratto Pogliano Milanese - Parabiago
scala 1:10000

PROFILO 2° TRATTO (da progr. Km 6+720 a Km 14+400)

